


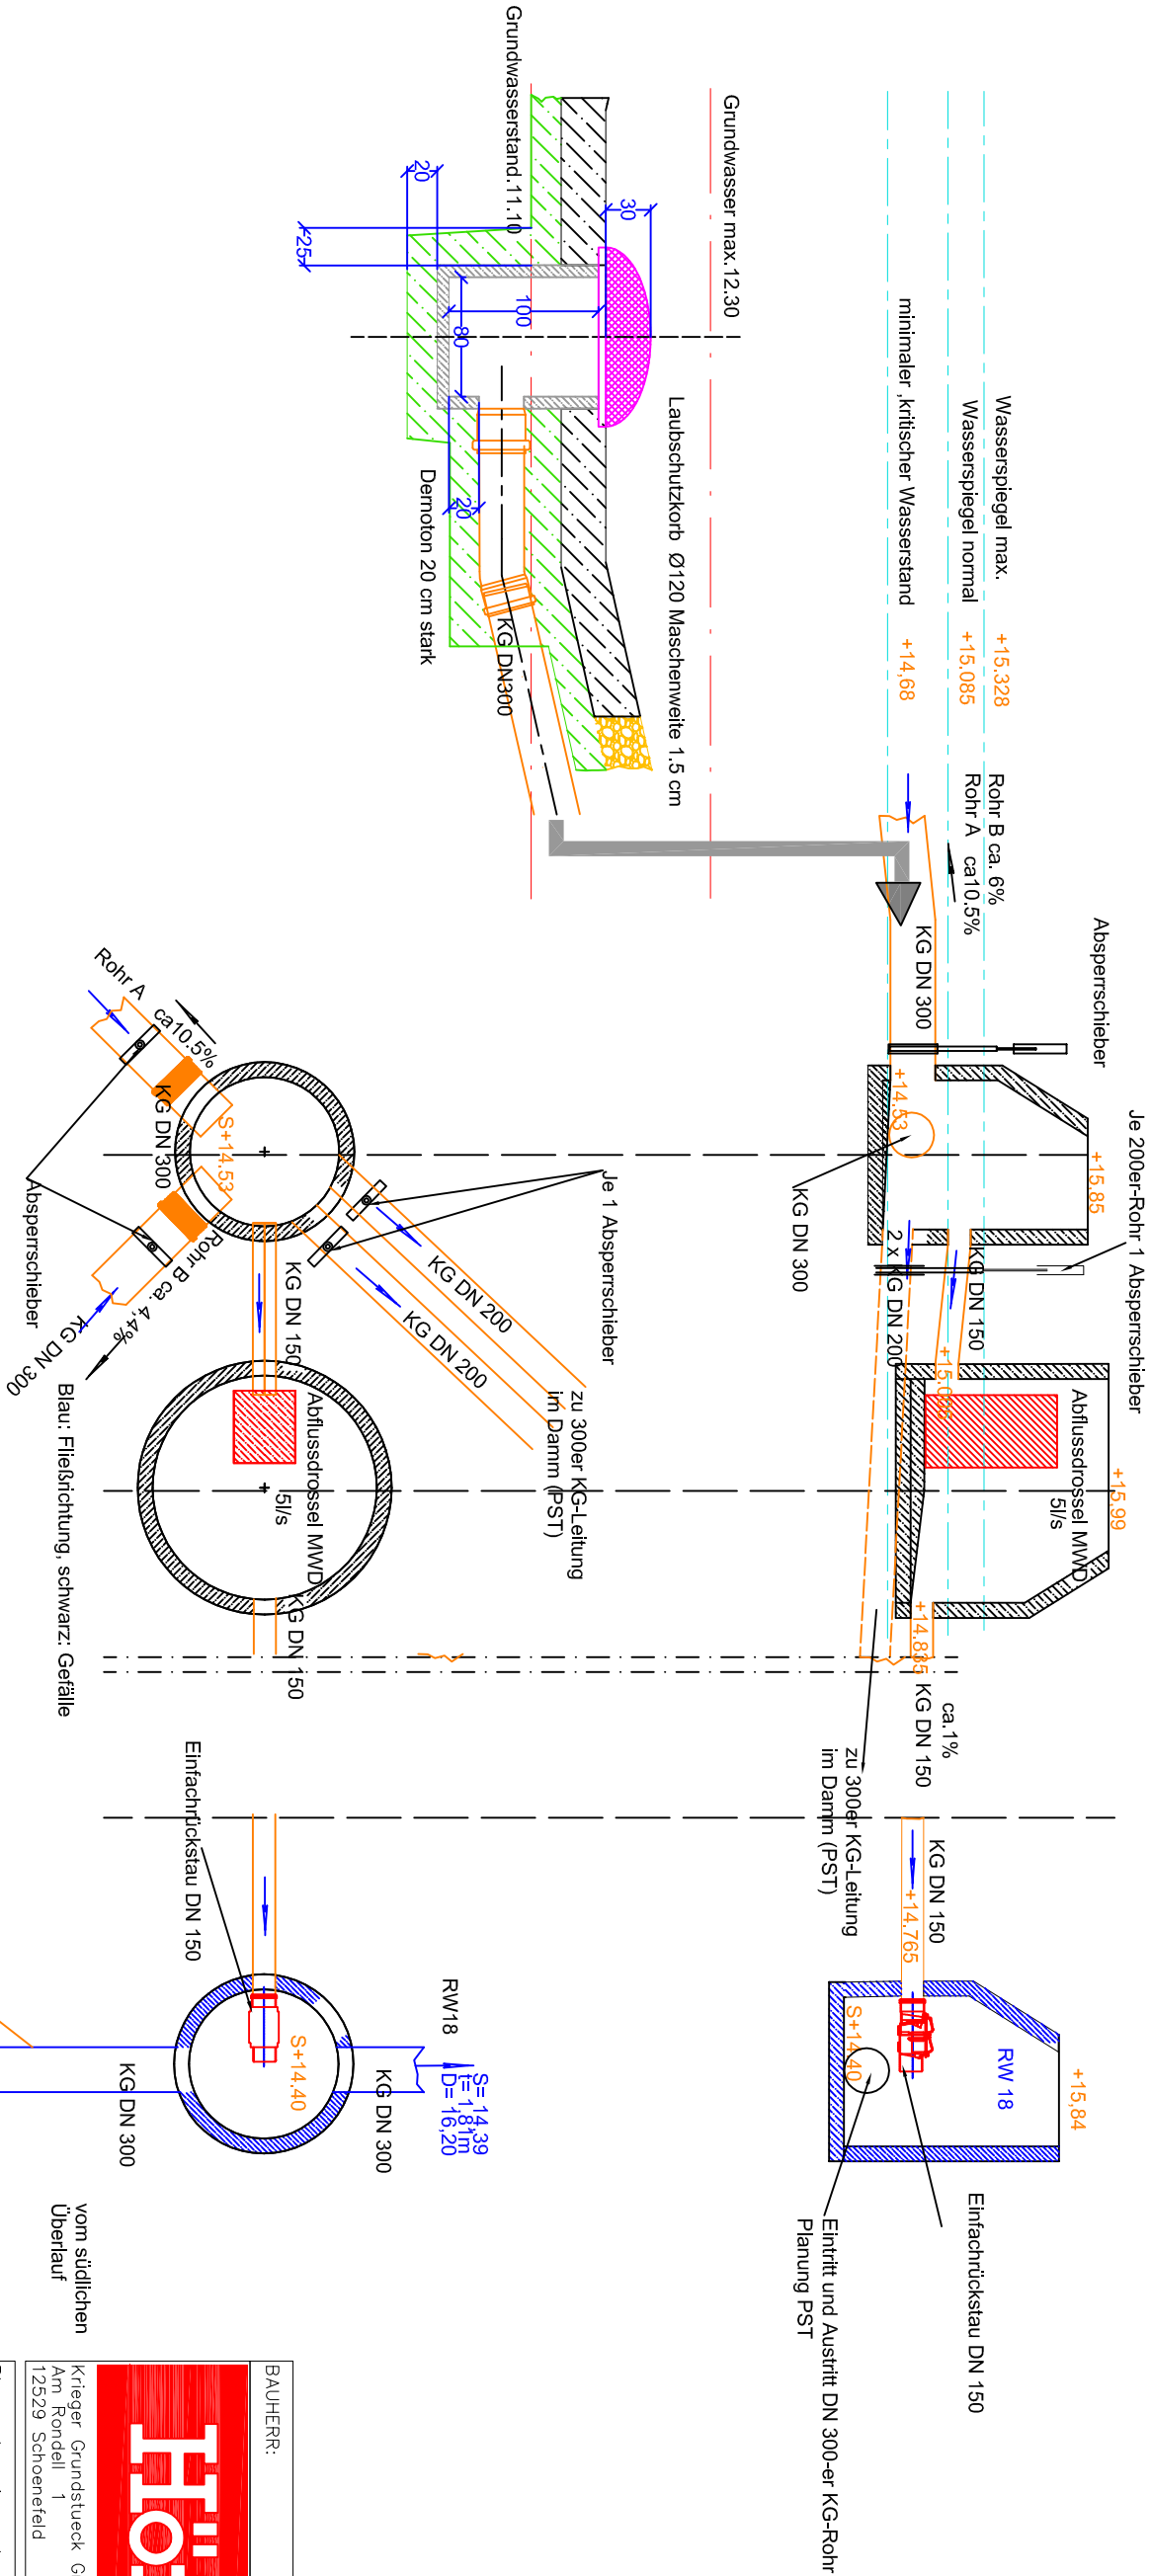

Rohreintritt von den Notüberläufen

vom südlichen
Überlauf

BAUHERR:

Krieger Grundstueck GmbH
Am Rondell 1
12529 Schoenefeld

tel.: 0 33 762 / 65 – 9931
fax: 0 33 762 / 65 – 8931

Planer:

Ingenieurverbund "Frischer Windt"

Bearbeiter: Dipl.-Ing., Dipl.-Ökol. M. Gasiowski

Dipl.-Ing. Johannes Windt
Gärten- und Landschaftsplanung
Kaiserstr. 28, 52445 Titz
Tel.: 0 24 63 / 99 85 56
www.frischer-windt.de

Umfeldschutz – Der Entwurf und die Konstruktion des hier dargestellten Entwurfs + Ausführungsprojekts sind geistiges Eigentum der betrieblich vertikalisierten GdP-Branche und der Krieger Grundstueck GmbH – Schoenefeld und dürfen in keiner Weise ohne ausdrückliche schriftliche Genehmigung kopiert, verändert oder in irgendeiner Art an Dritte weitergegeben werden.

NEUBAU EINES MOEBELHAUSES
IN HAMBURG – EIDELSTEDT

PHASE:
LPH 5

Ausführungsplan

PLANINHALT

Ablauf und Drossel

BAUTEIL:	BL.GR.:	BEARB.:	MASSSTAB:	AKTUALISIERUNG:
Teich	DIN A3	Ga	1:50	04.05.11.
PLANNUMMER:	(inter)			

Anschlussstellen von Schacht 18 an 300er-Leitung verlegt