


Ansicht Abwicklung Mauer von vorne (unverbindl. Vorschlag, maßgeblich ist Planung des Statikers)

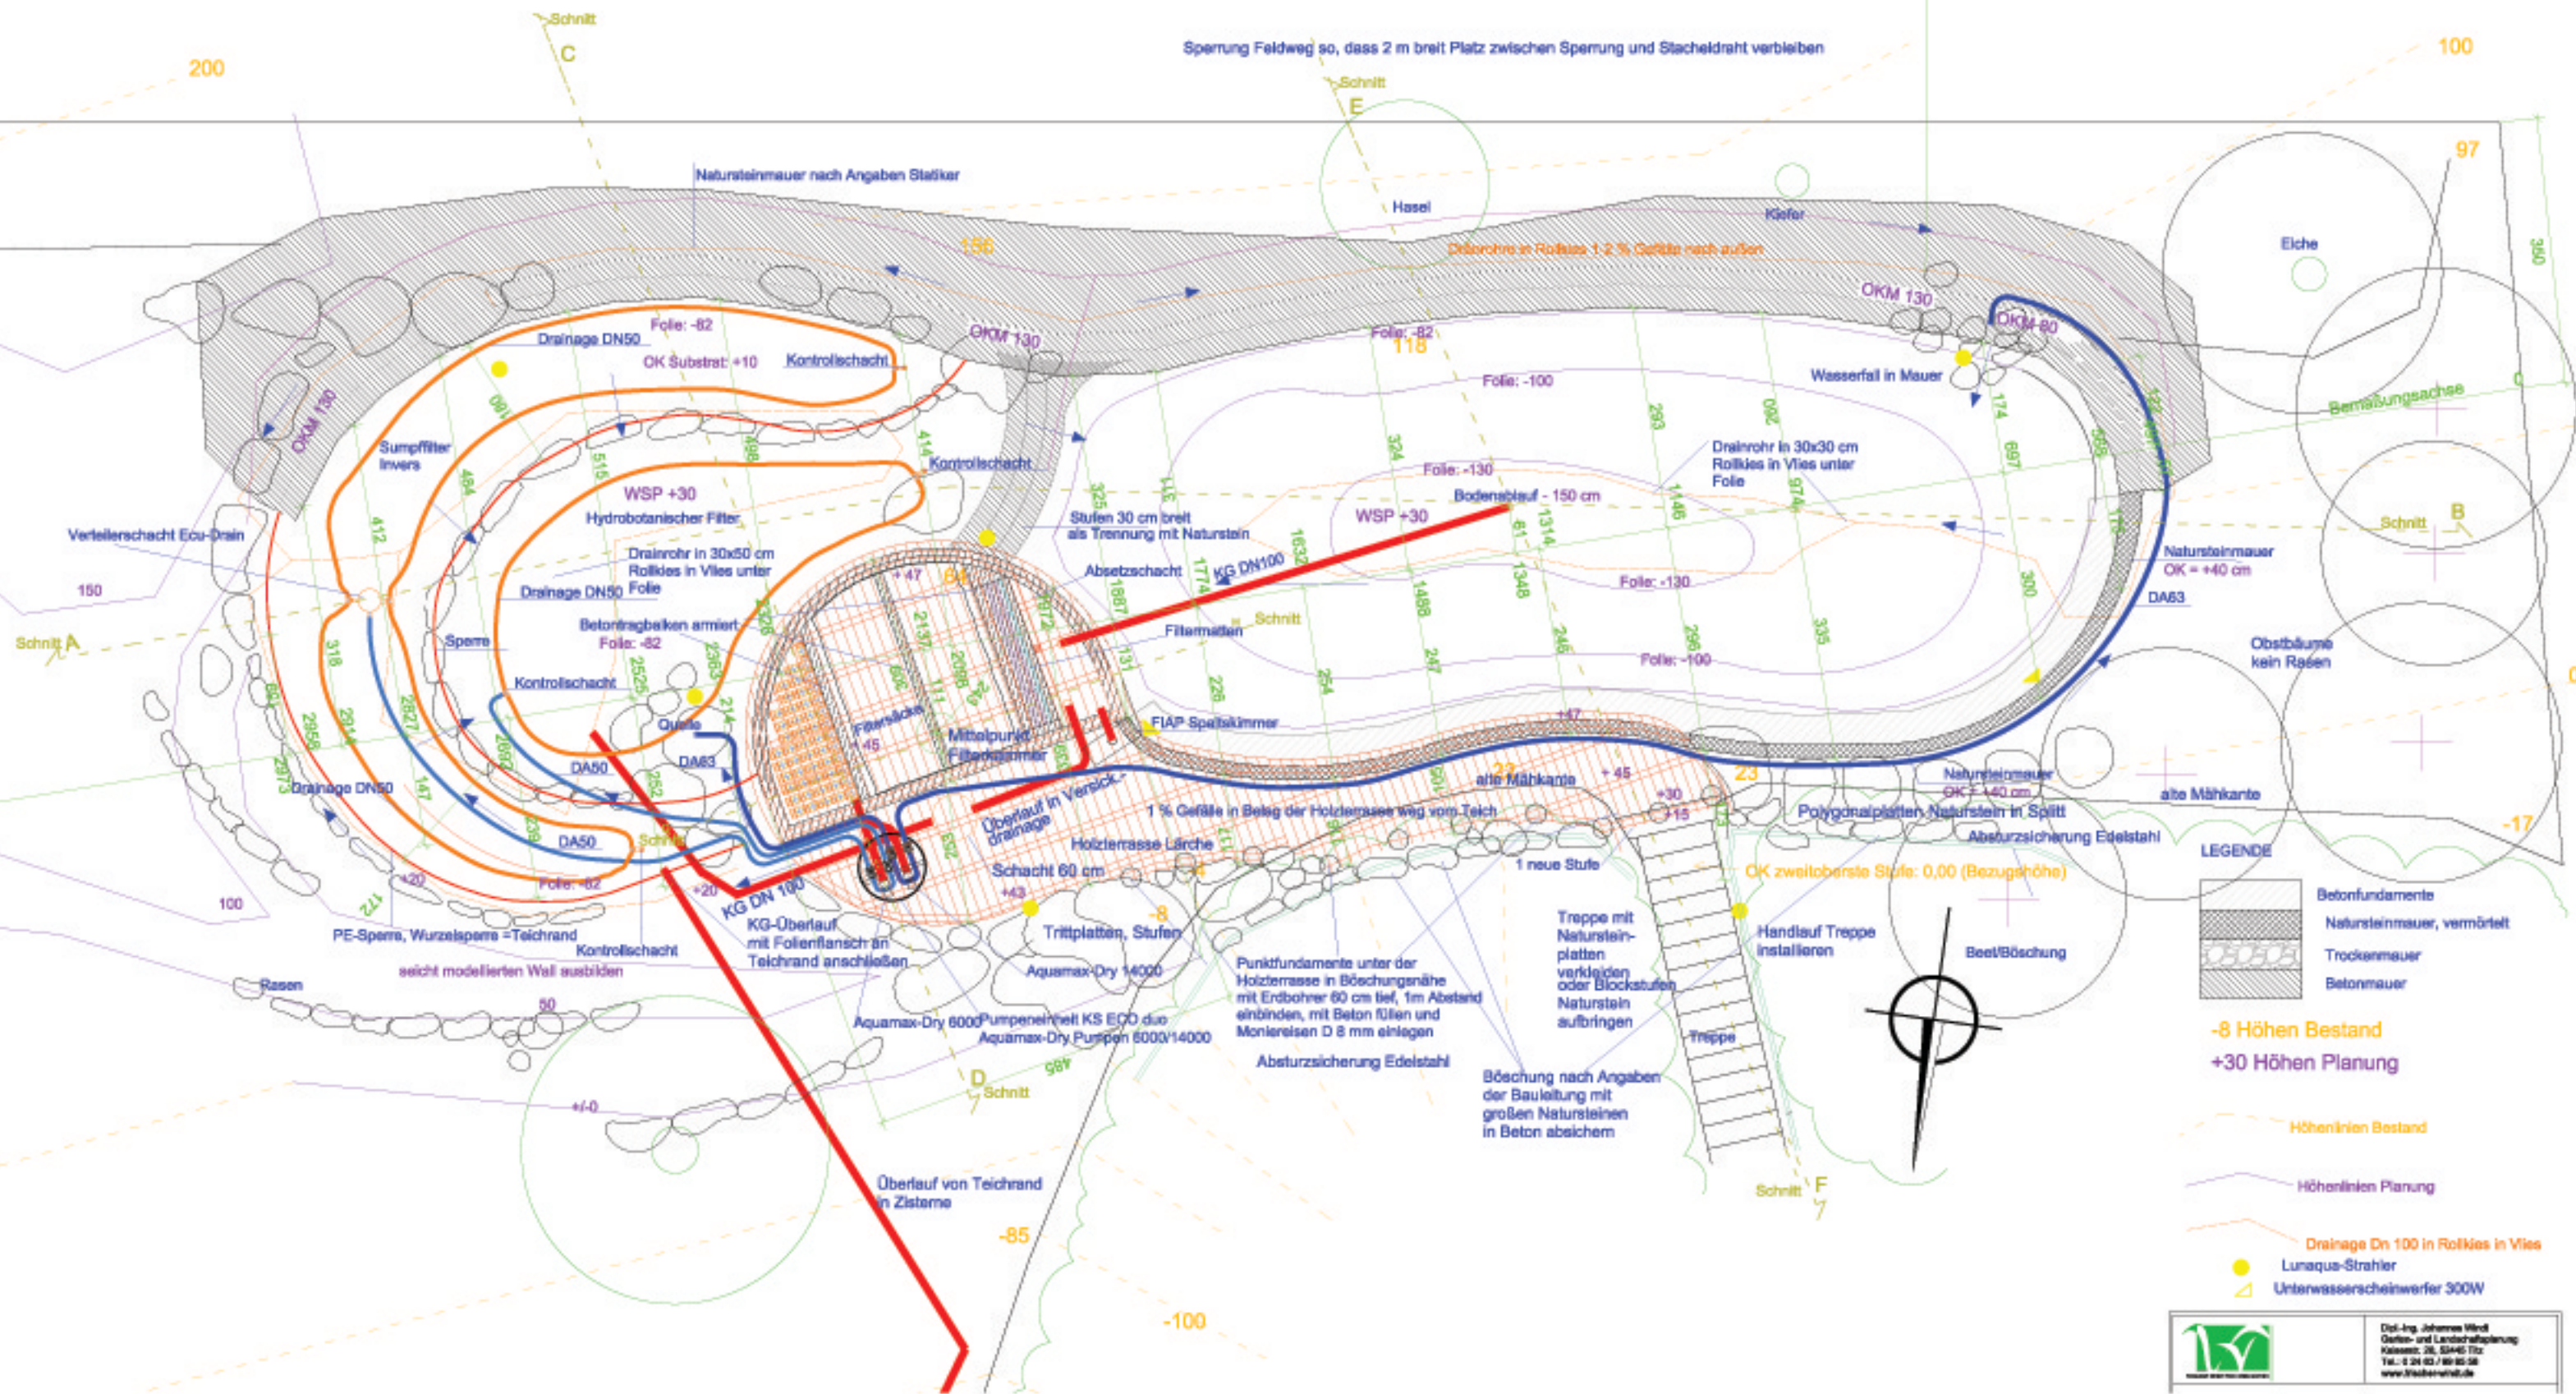

LEGENDE

- Betonfundamente
- Natursteinmauer, vermörtelt
- Trockenmauer
- Betonmauer

-8 Höhen Bestand
+30 Höhen Planung

- Höhenlinien Bestand
- Höhenlinien Planung
- Drainage Dn 100 in Rolllies in Vlies
- Lunaqu-Strahler
- Untenwasserscheinwerfer 300W