


Blockstufe Sichtbeton von vorne und oben, restliche Seitenflächen keine Ansichtsfläche
 Sonderanfertigung
 stahlarmiert, 10 cm dick; Grundform: Kreisring-Ausschnitt
 Grundriss

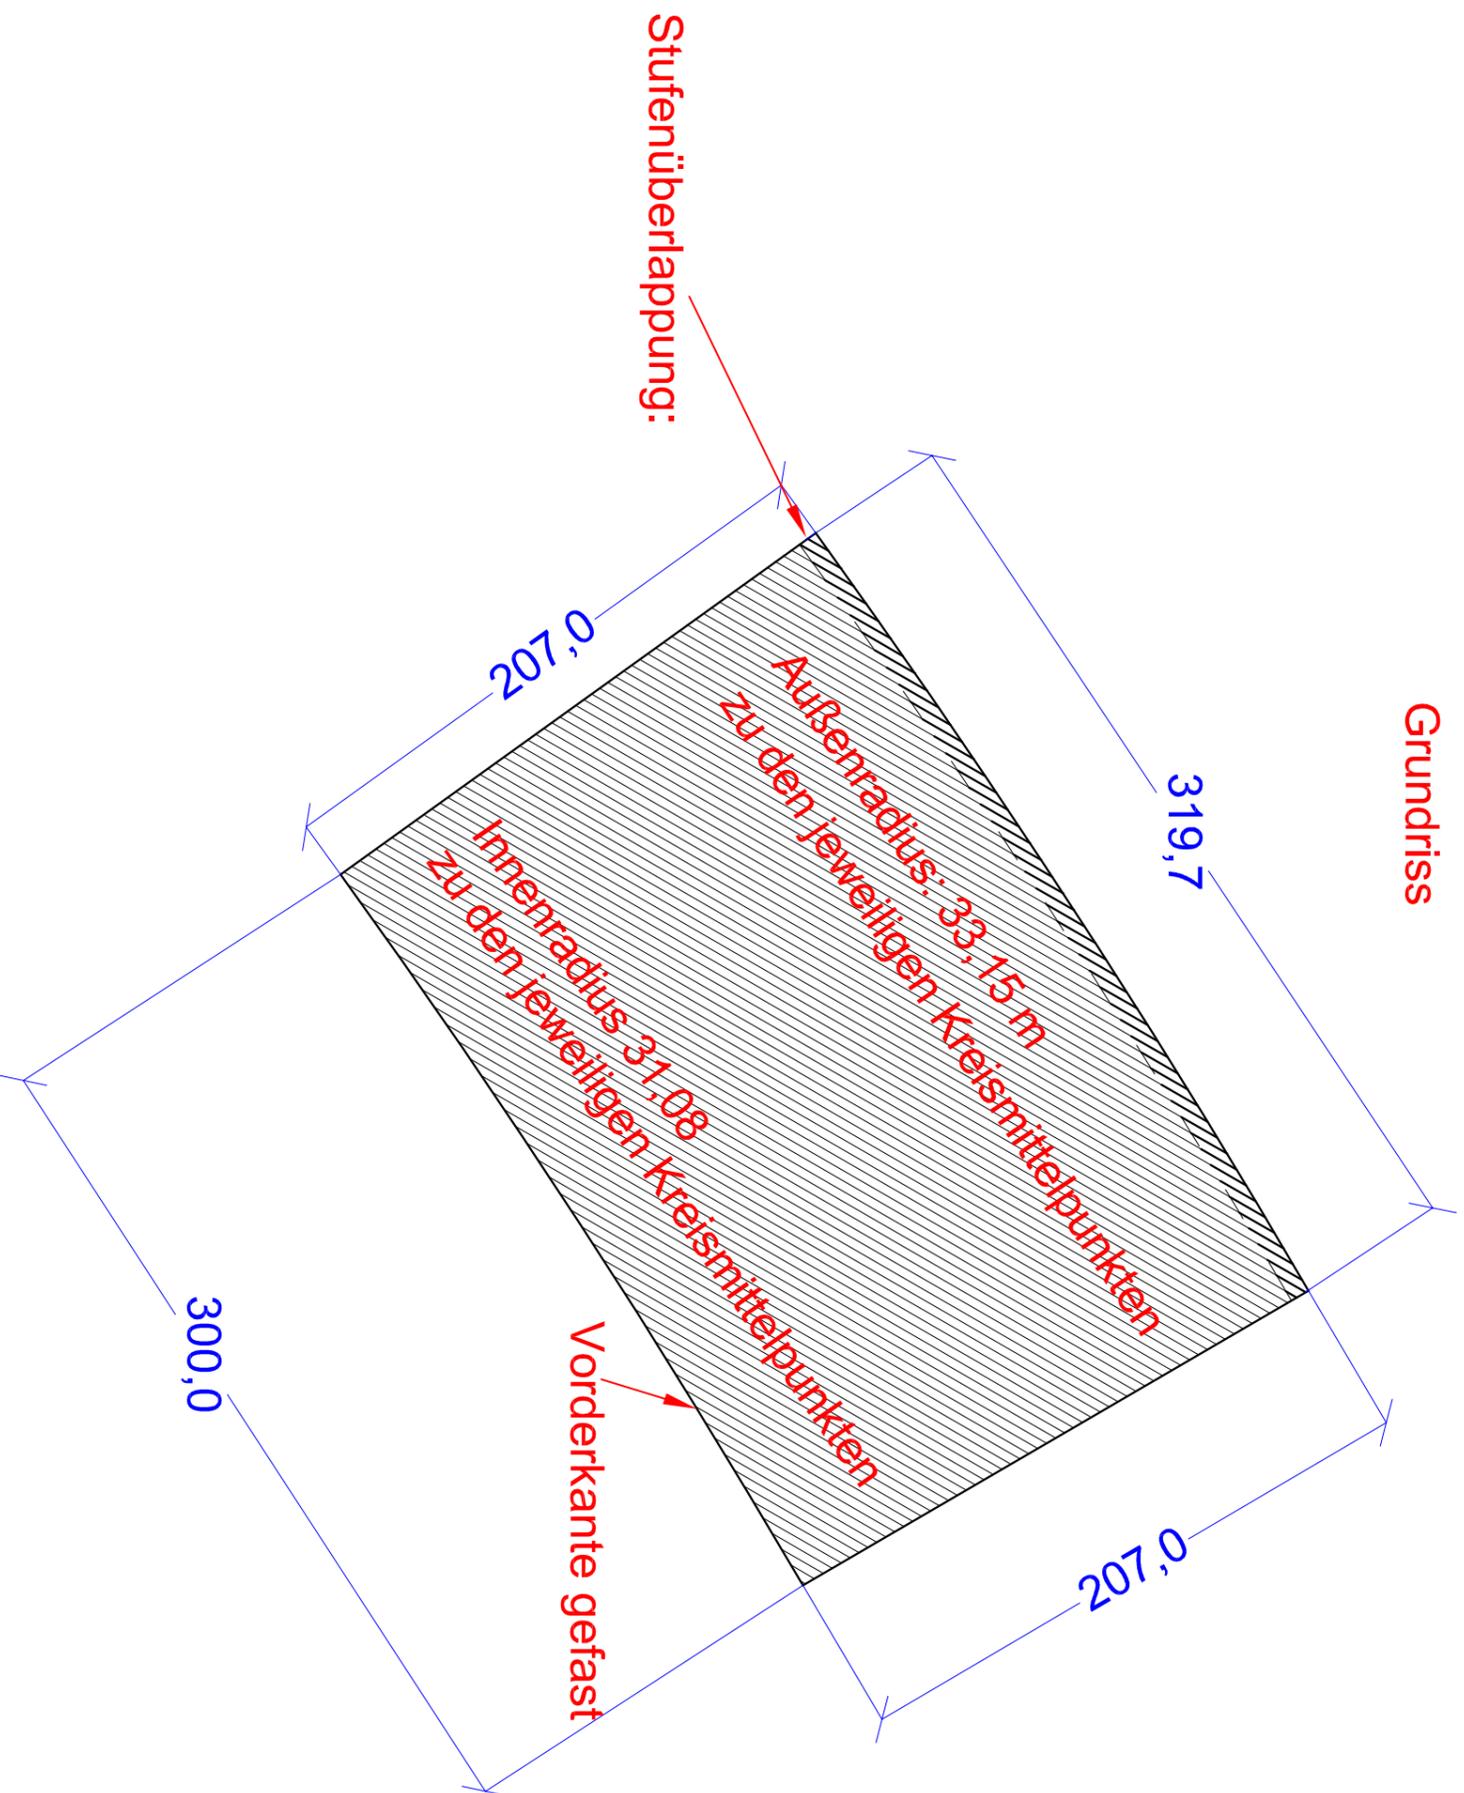

BAUHERR:

Höffner

Krieger Grundstueck GmbH
 Am Rondell 1
 12529 Schoenefeld
 Tel.: 0 33 762 / 65 - 8931
 Fax: 0 33 762 / 65 - 8931

Planer: Ingenieurverbund "Frischer Windt"

Bearbeiter: Dipl.-Ing. Johannes Windt

 Dipl.-Ing. Johannes Windt
 Garten- und Landschaftsplanung
 Koiserstr. 28, 52445 Titz
 Tel.: 0 24 63 / 99 85 56
 www.frischer-windt.de

Unterzeichnet – Der Entwurf und die Konstruktion des hier abgebildeten Gegen- + Anordnungsgegenstandes ist die Verantwortung des Zeichners. Die Ausführung ist die Verantwortung des Bauherrn. 

NEUBAU EINES MOEBELHAUSES
 IN HAMBURG – EIDELSTEDT

PHASE: LPH 5 Ausführungssplan

PLANINHALT

Detail Sonderanfertigung Stufe

BAUTEIL:	BILDR:	BEARB:	MASSSTAB:	AKTUALISIERUNGS:
Teich	DIN A 3	Windt	1:25	01.06.11