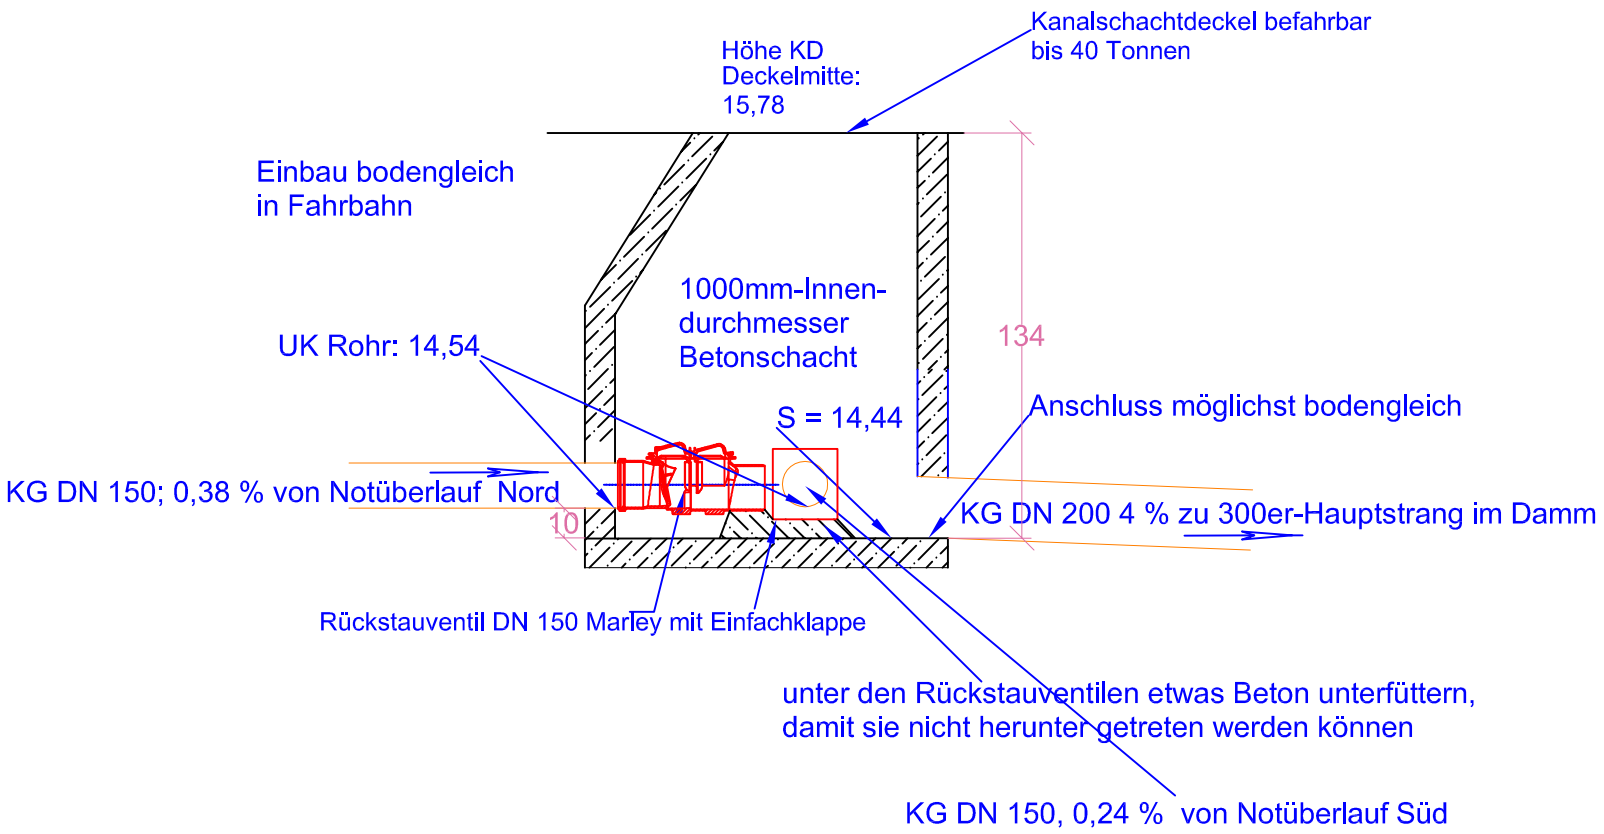

Anordnung der Bohrungen für die 150er-Rohre so, dass die Rückstauventile in den Schacht passen

Behelfsweise: 150er-Rohr im Schacht mit Bogen umlenken, dann liegen die Rückstau-ventile fast parallel nebeneinander und berühren sich nicht.

BAUHERR:

Höffner

Krieger Grundstueck GmbH
Am Rondell 1
12529 Schoenefeld
tel.: 0 33 762 / 65 – 9931
fax: 0 33 762 / 65 – 8931

Planer: Ingenieurverbund "Frischer Windt"

Bearbeiter: Dipl.–Ing. Johannes Windt

Dipl.–Ing. Johannes Windt
Garten–und Landschaftsplanung
Kaiserstr. 28, 52445 Titz
Tel.: 0 24 63 / 99 85 56
www.frischer–windt.de

Urheberschutz – Der Entwurf und die Konstruktion des hier abgebildeten Design + Architekturkonzeptes sind geistiges Eigentum der beier+beck architekten GbR– Braunschweig und der Krieger Grundstueck GmbH – Schoenefeld und duerfen in keiner Weise ohne ausdrueckliche schriftliche Genehmigung kopiert, vervielfaeltigt oder in irgendeiner Art an Dritte weitergegeben werden.

NEUBAU EINES MOEBELHAUSES
IN HAMBURG – EIDELSTEDT

PHASE:	
LPH 5	Ausführungsplan

PLANINHALT

Detail Schacht für Notüberläufe

BAUTEIL:	BL.GR.:	BEARB.:	MASZSTAB:	AKTUALISIERUNG:
Teich	DIN A4	Wi	1:25	06.05.11.

PLANNUMMER: (Index)