Schnitt AB

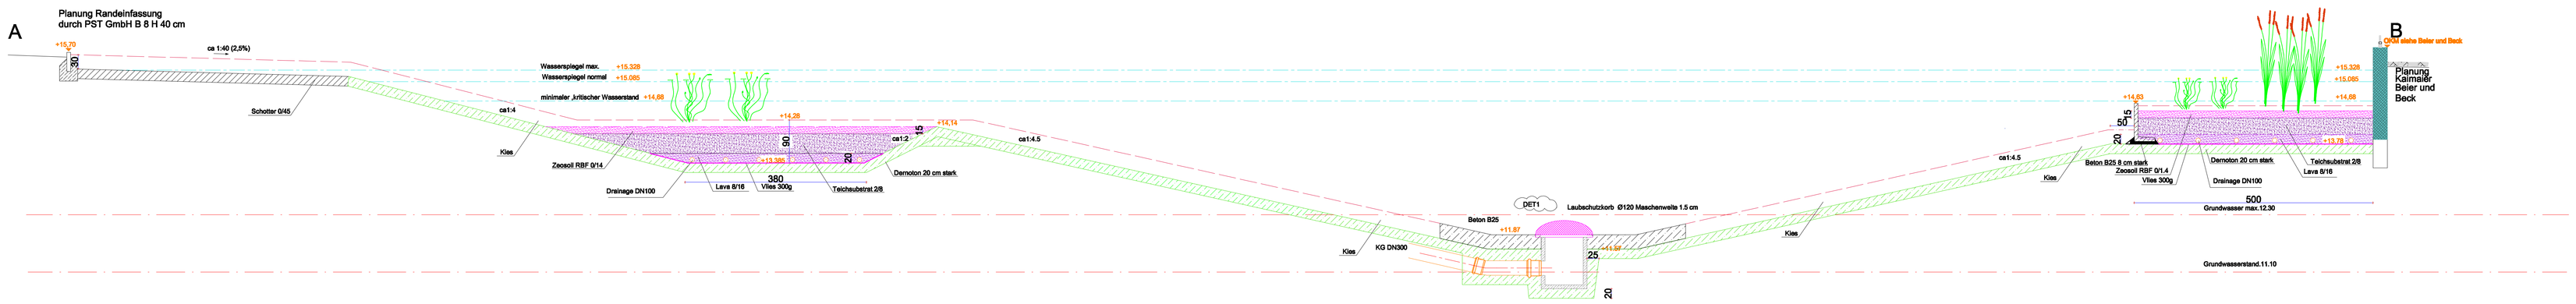

BAUHERR:

Höffner

Krieger Grundstueck GmbH
Am Sandall
12529 Schoenefeld

Planer: Ingenieurverbund "Frischer Windt"

Bearbeiter:Dipl.-Ing.,Dipl.-Oecok. Gesterweiß

Dipl.-Ing. Johannes Windt
Garten- und Landschaftsplanung
Ortsteil Ziesar 1 in 39307 Genthin
Tel.: 0 24 63 / 99 95 54
www.frischer-windt.de

Alle Rechte, insbesondere das Recht der Vervielfältigung und der Verbreitung sowie der Übersetzung, bleiben bei Frischer Windt. Ohne Genehmigung darf weder das Werk noch Teile daraus in irgendeiner Form (Druck, Fotokopie oder ein anderes Verfahren) reproduziert oder in Sprache so in eine Verwendbare Sprache übertragen werden.

NEUBAU EINES MOEBELHAUSES
IN HAMBURG – EIDELSTEDT

Phase: LPH 5 — Ausführungsplan

Teichanlage Schnitt AB

Gezeichnet	Format	Massstab	Datum
TMN	2x DIN A2	1:50	17.11.10

Kommentar: Entw

Die Schnittzeichnungen dienen nur der Veranschaulichung des Teichaufbaus und der Teichtiefen. Aufgrund der Tatsache, dass die Schnitte im Grundriss teils schräg (nicht orthogonal) verlaufen, sind den Schnittzeichnungen keine exakten Längenmaße zu entnehmen. Diese Informationen finden sich im Grundriss.