


Schnitt CD

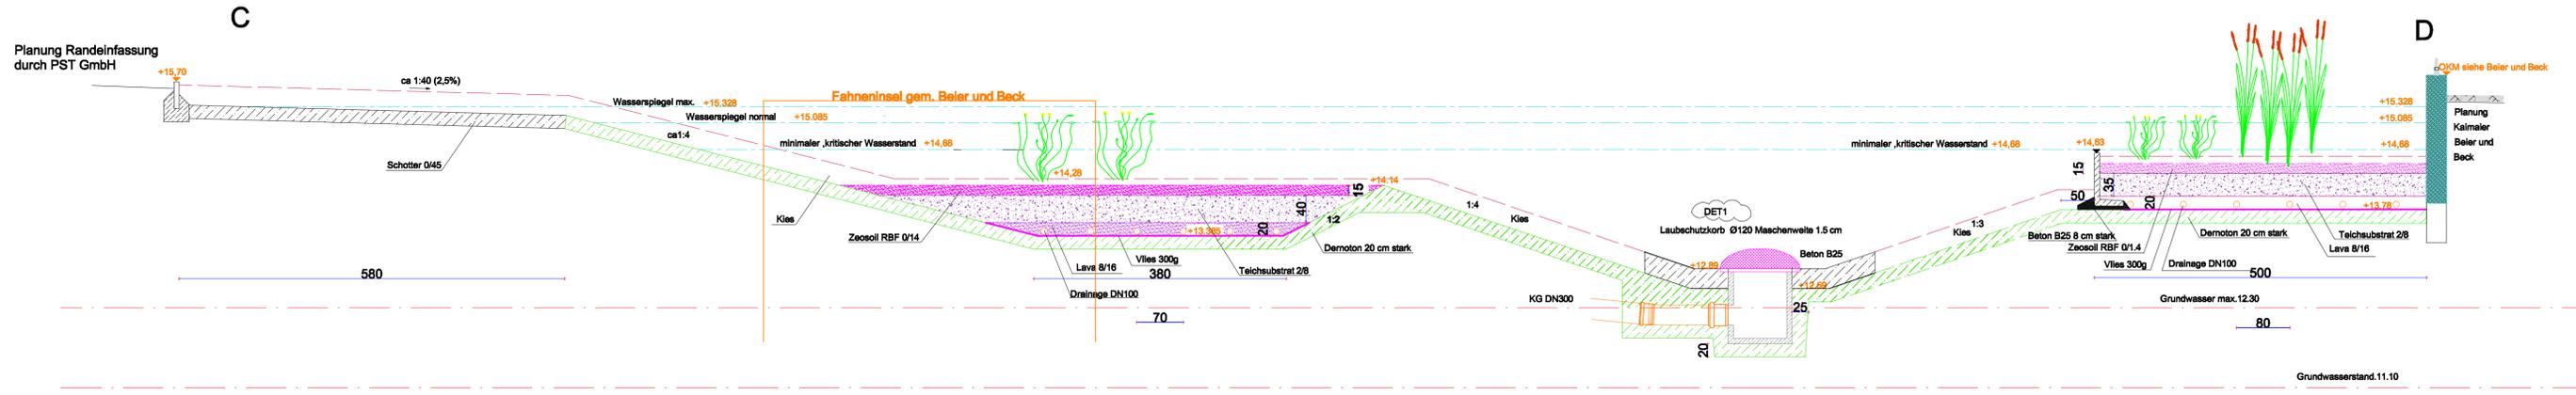

BAUHERR:

Höffner

Krieger Grundstueck GmbH  
 Am Rondell 1  
 12529 Schoenefeld  
 tel.: 0 33 762 / 65 - 9931  
 fax: 0 33 762 / 65 - 8931

Planer: Ingenieurverbund "Frischer Windt"  
 Bearbeiter: Dipl.-Ing., Dipl.-Ökol.M. Gasiorowski

Dipl.-Ing. Johannes Windt  
 Garten- und Landschaftsplanung  
 Kaiserstr. 28, 52445 Titz  
 Tel.: 0 24 63 / 99 85 56  
 www.frischer-windt.de

Urheberrecht - Der Entwurf und die Konstruktion des hier abgebildeten Design + Architekturkonzeptes sind geistiges Eigentum der beier+beck architekten GbR - Braunschweig und der Krieger Grundstueck GmbH - Schoenefeld und dürfen in keiner Weise ohne ausdrückliche schriftliche Genehmigung kopiert, vervielfältigt oder in irgendeiner Art an Dritte weitergegeben werden.

NEUBAU EINES MOEBELHAUSES  
 IN HAMBURG - EIDELSTEDT

PHASE:  
 LPH 5      Ausführungsplan

PLANINHALT:  
Teichanlage Schnitt CD

BAUTEIL: <b>Teich</b>	BLGR.: <b>DIN A1</b>	BEARR.: <b>Ga</b>	MASZTAB: <b>1:50</b>	AKTUALISIERUNG: <b>17.11.10</b>
PLANNUMMER: <span style="color: red;">(Index)</span>				

Die Schnittzeichnungen dienen nur der Veranschaulichung des Teichaufbaus und der Teichtiefen. Aufgrund der Tatsache, dass die Schnitte im Grundriss teils schräg (nicht orthogonal) verlaufen, sind den Schnittzeichnungen keine exakten Längenmaße zu entnehmen. Diese Informationen finden sich im Grundriss.