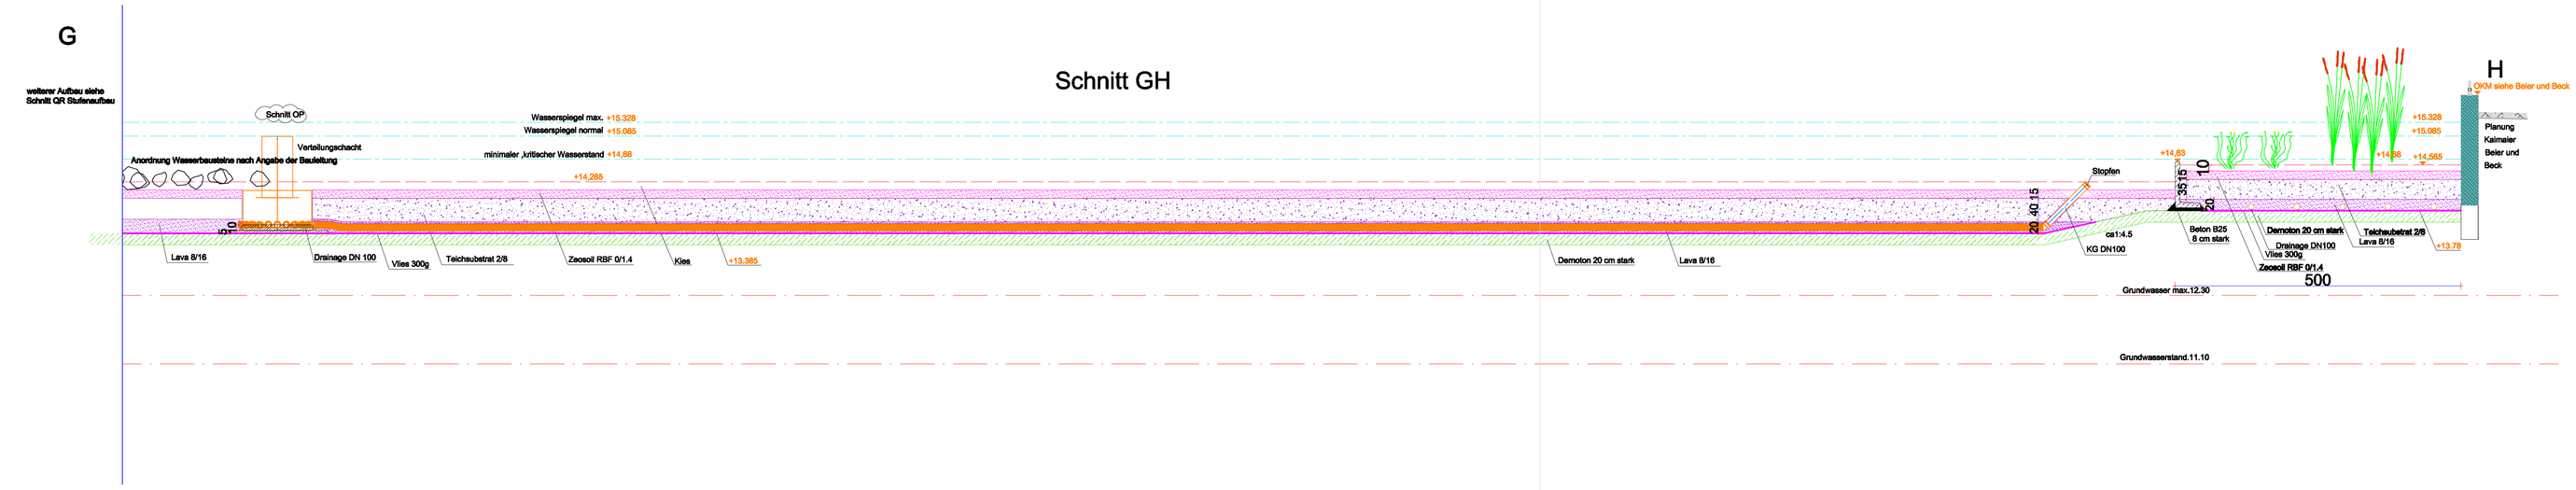

Die Schnittzeichnungen dienen nur der Veranschaulichung des Teichaufbaus und der Teichtiefen. Aufgrund der Tatsache, dass die Schnitte im Grundriss teils schräg (nicht orthogonal) verlaufen, sind den Schnittzeichnungen keine exakten Längenmaße zu entnehmen. Diese Informationen finden sich im Grundriss.

BAUHERR:

Höffner

Krieger Grundstueck GmbH
Am Rondell 1
12529 Schoenefeld

tel.: 0 33 762 / 65 – 9931
fax: 0 33 762 / 65 – 9931

Planer: Ingenieurverbund "Frischer Windt"

Bearbeiter: Dipl.–Ing.,Dipl.–Ökol.M. Gosiorowski

Dipl.–Ing. Johannes Windt
Garten–und Landschaftsplanung
Kaiserstr. 28, 52445 Titz
Tel.: 0 24 63 / 99 85 56
www.frischer–windt.de

Urheberrecht: – Der Entwurf und die Konstruktion des hier abgebildeten Objekt + Architekturkonzepte sind geistiges Eigentum des Verfassers und unterliegen dem Urheberrecht. Die Wiedergabe, Verwendung, Umsetzung + Gestaltung und Ausführung in keiner Weise ohne ausdrückliche schriftliche Genehmigung insgesamt, verteilweise oder in irgendeiner Art an Dritte weitergegeben werden.

NEUBAU EINES MOEBELHAUSES
IN HAMBURG – EIDELSTEDT

LPH 5 | Ausführungsplanung

PLANINHALT

Teichanlage Schnitt GH

BAUTEIL:	BLGR.:	BEARB.:	MASSSTAB:	AKTUALISIERUNG
Teich	2x DIN A2	Ga	1:50	17.11.10

PLANNUMMER: (Index)