




Damm-Mauer gemäß Beier und Beck

Damm siehe Masuch und Olbricht

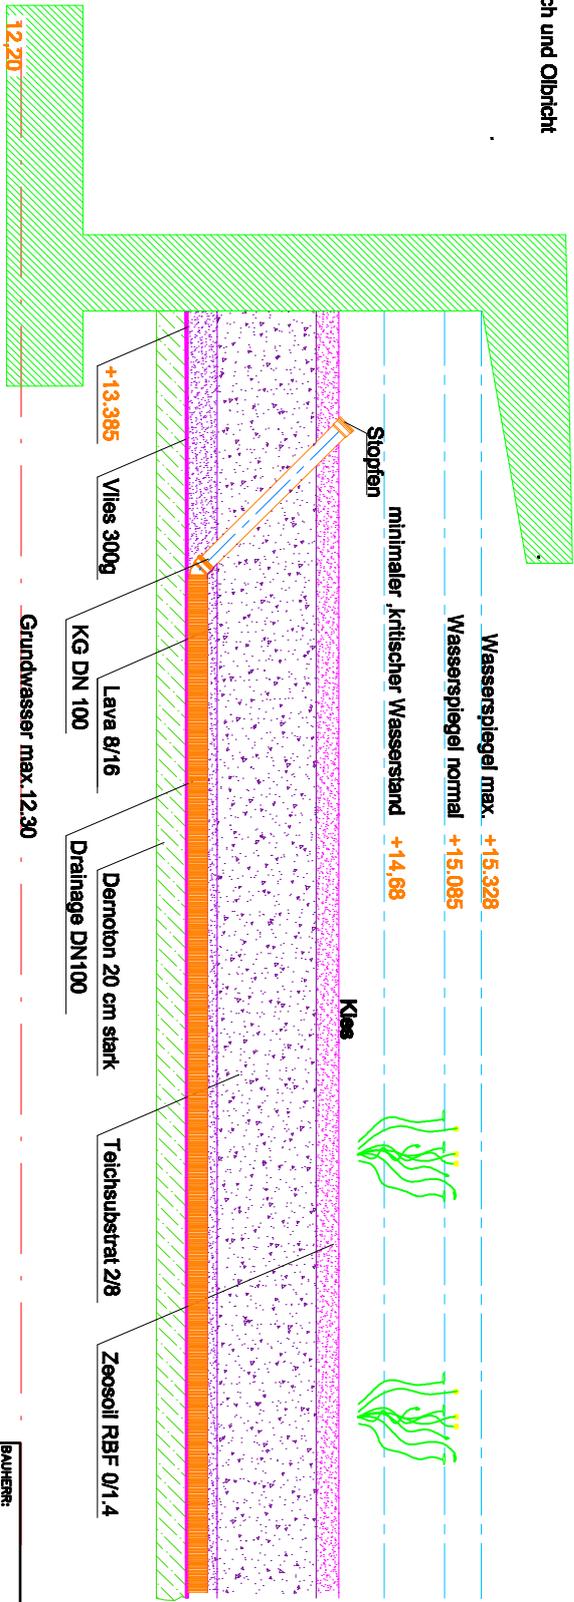

Grundwasserstand 11,10

Grundwasser max. 12,30

BAUHERR:



Kölper Grundruck GmbH  
 Am Rondell 1  
 12529 Schoenefeld  
 Tel. 0 30 782 / 89 - 888  
 Fax 0 30 782 / 89 - 889

Planer: Ingenieurverbund "Fischer Wind"  
 Bearbeiter: Dipl.-Ing./Dipl.-Ökol. Gaskowski

Dipl.-Ing. Johannes Windt  
 Garten- und Landschaftsplanung  
 Am Rindberg 28  
 12529 Schoenefeld  
 Tel.: 0 30 63 / 90 85 56  
 www.fischer-wind.de

NEUBAU EINES WOBEIHAUSES  
 IN HAMBURG - EIDELSTEDT

PHASE: LPH 5  
 PLANART: Ausführungsplan

Teichanlage Schnitt U

MASSSTAB:	1:50	PROJEKTION:	08.11.10
ZEICHNUNG:	DN M	BLATT:	08
VERLEGER:		VERLEGER:	
			X Lieferk. 2

Die Schnittzeichnungen dienen nur der Veranschaulichung des Teichbaus und der Teichkanten. Aufgrund der Tatsache, dass die Schritte im Grundriss teils schräg (nicht orthogonal) verlaufen, sind den Schnittzeichnungen keine exakten Längennetze zu entnehmen. Diese Informationen finden sich im Grundriss.