


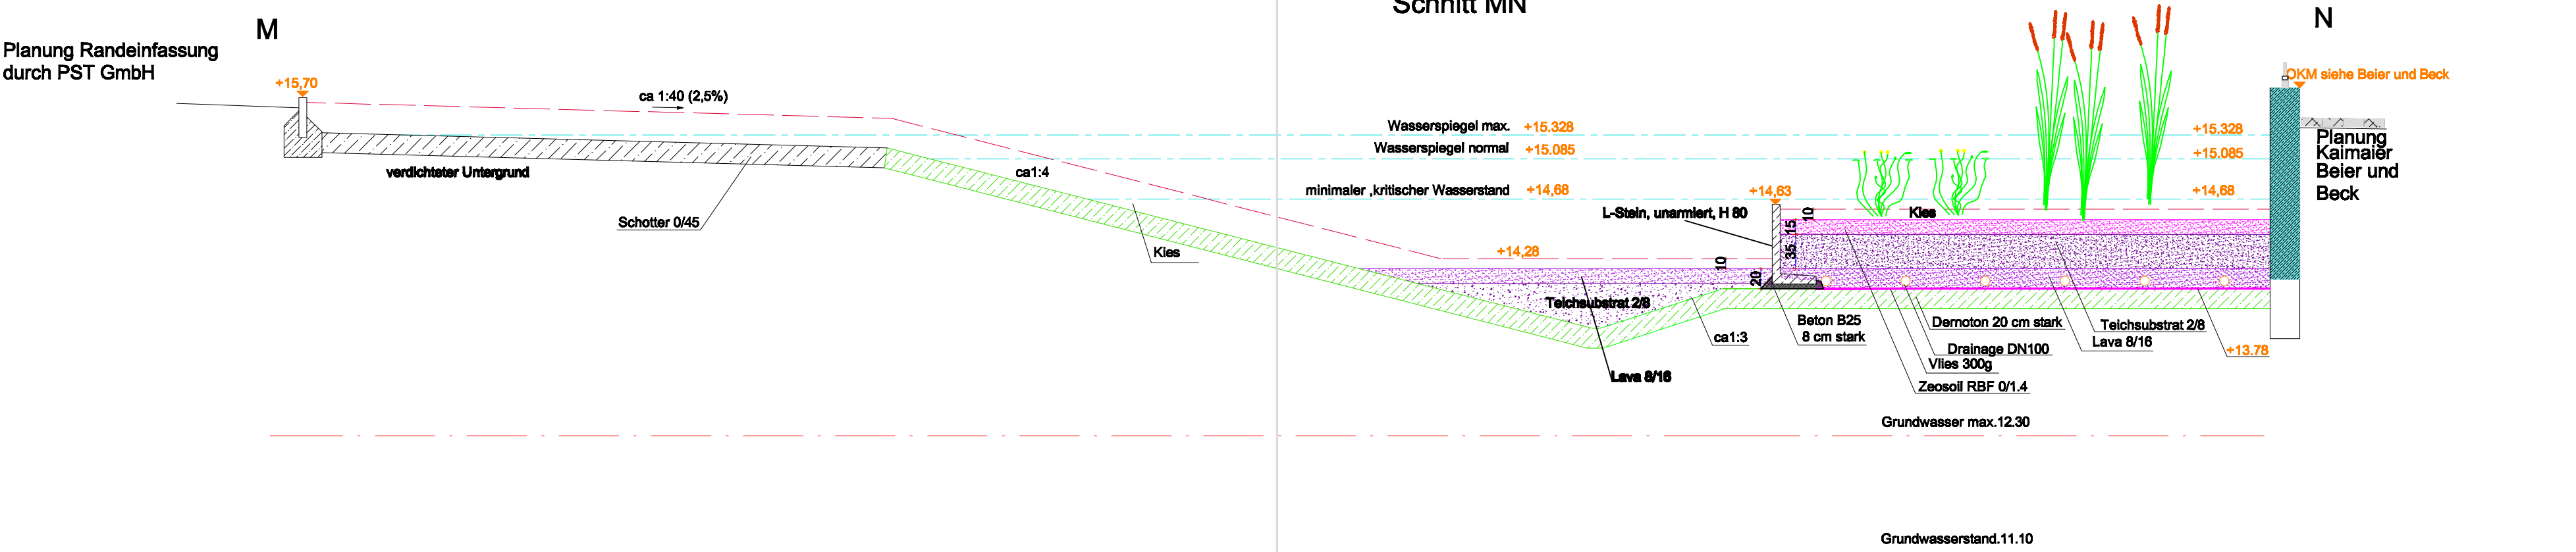

BAUHERR:

Höffner

Krieger Grundstueck GmbH
Am Rondell 1
12529 Schoenefeld
Tel.: 0 33 782 / 85 - 8931
Fax: 0 33 782 / 85 - 8931

Planer: Ingenieurverbund "Frischer Windt"

Bearbeiter: Dipl.-Ing., Dipl.-Ökol.M. Gasiorowski

Dipl.-Ing. Johannes Windt
Garten- und Landschaftsplanung
Kaiserstr. 28, 52445 Titz
Tel.: 0 24 63 / 99 85 56
www.frischer-windt.de

NEUBAU EINES MOEBELHAUSES
IN HAMBURG - EIDELSTEDT

PHASE: LPH 5

PLANINHALT: Ausführungsplanung

Teichanlage Schnitt MN

BAUZEICHEN	BLATT	STADT	MASSSTAB	AKTUALISIERUNG
Teich	DIN A2	Ga	1:50	17.11.10
PLANUNG				