


Q

R

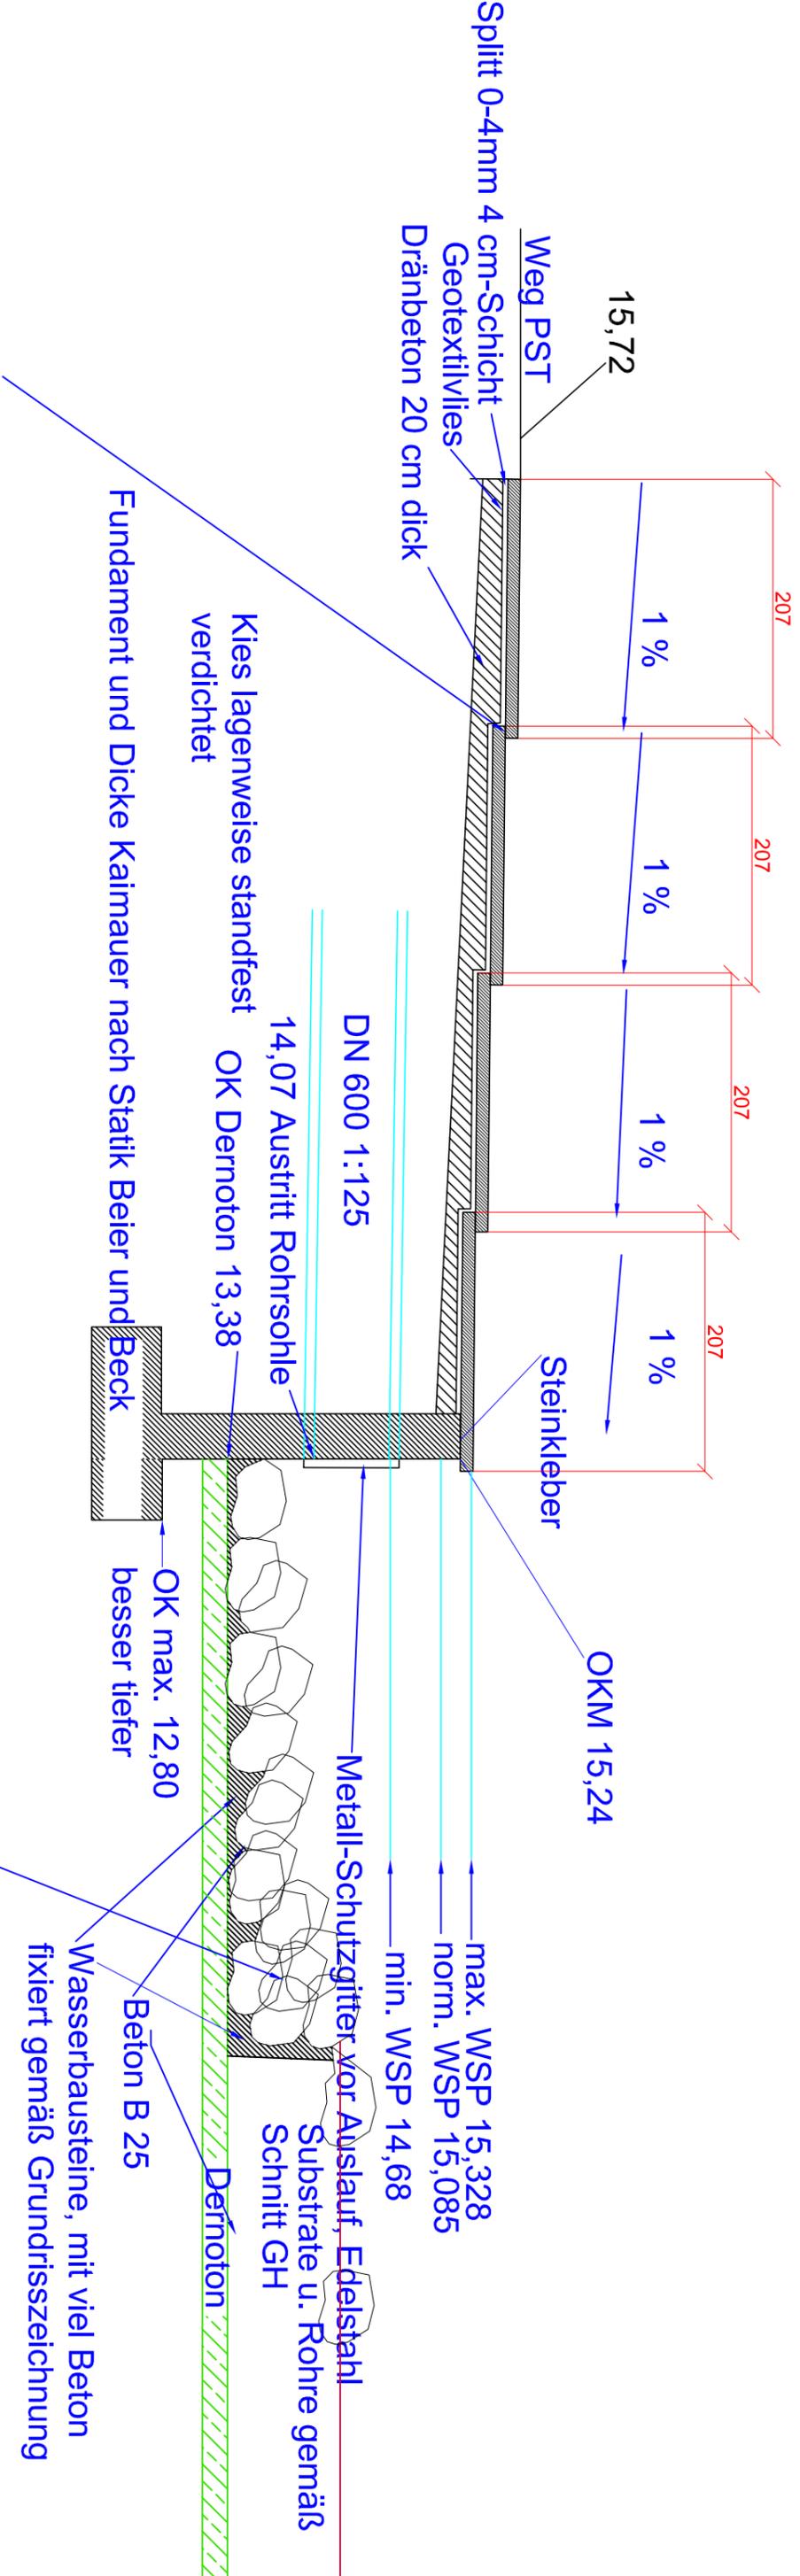

Überlappungsbreite der Stufen variiert aufgrund des geometrischen Zuschnitts der Treppe: entlang der rosa Hilfslinie auf dem Treppengrundriss: engere Überlappung (7 cm), nach außen hin ergibt sich eine breitere Überlappung (am Kontaktpunkt zur nördlichen Kaimauer bis 27 cm Überlappung) zu Natursteinmauer aufmauern

BAUHERR:			
<b>Höffner</b>			
Krieger Grundstueck GmbH Am Rondell 1 12529 Schönefeld Tel.: 0 33 782 / 65 - 8931 Fax: 0 33 782 / 65 - 8931			
Planer: Ingenieurverbund "Frischer Wind"			
Bearbeiter: Dipl.-Ing. Johannes Windt			
Dipl.-Ing. Johannes Windt Garten- und Landschaftsplanung Kaiserstr. 28, 52449 ITZ Tel.: 0 24 63 / 89 85 56 www.frischer-wind.de			
NEUBAU EINES MOEBELHAUSES IN HAMBURG - EIDELSTEDT			
PHASE: Ausführungssplan			
PLANMASE: Schnitt Stufenanlage am Teich			
BLATT-NR.: Teich	BL. GRÖßE: DIN A 3	VERGÄßER: Windt	VERZEICHNIS: 1:50
		KONTAKTZEITRAUM: 08.12.'10	

Die Schnittzeichnungen dienen nur der Verdeutlichung der Teichtiefen und Substratstärken, sowie dem technischen Aufbau. Längenmaße sind ausschließlich dem Ausführungsplan im Grundriss zu entnehmen