TEICHANLAGE HÖFFNER HAMBURG - UNTERWASSERPFLANZEN

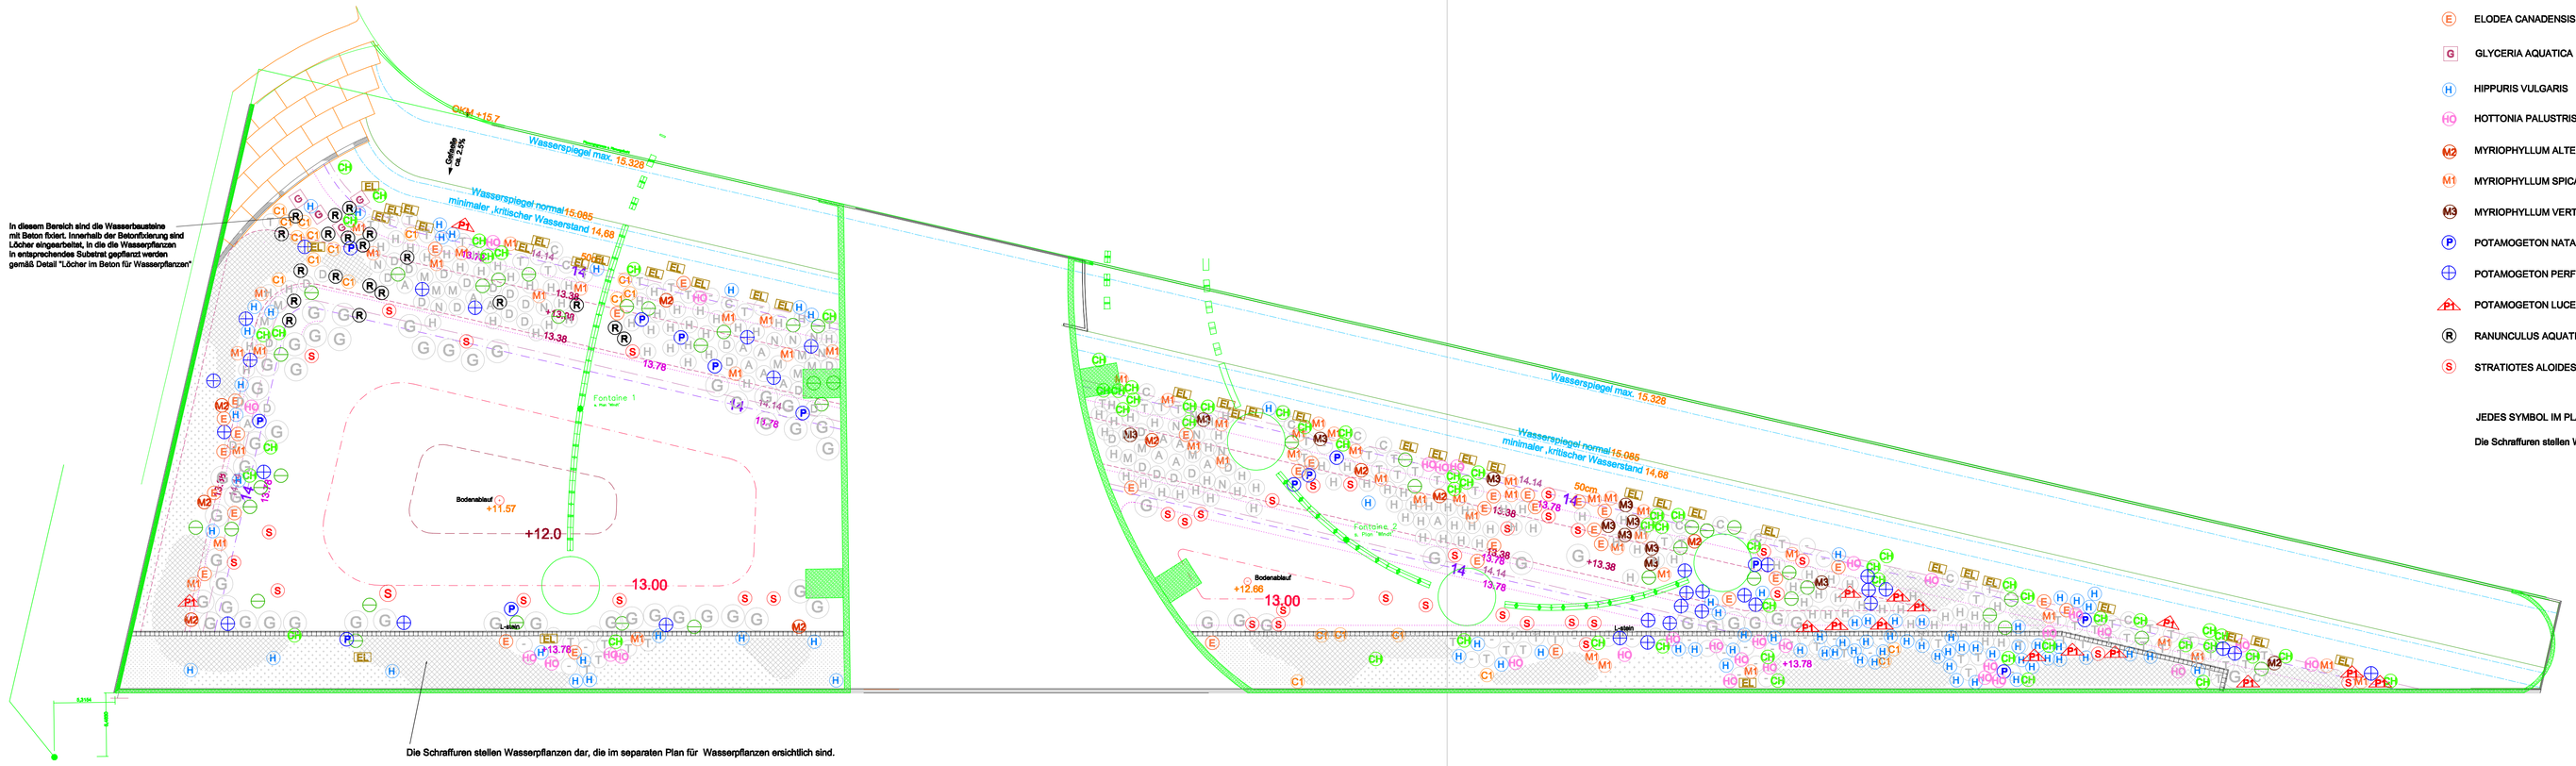

	Name Lateinisch	Name Deutsch	Pflanztiefe in cm	Menge
C1	CALITRICHE PALUSTRIS	TEICH-WASSESTERN	0-100	200
	CERATOPHYLLUM	RAUES HORNBLATT	40-150	450
CH	CHARA SP.	ARMLEUCHTERALGE	20-200	570
EL	ELEOCHARIS ACICUTILARIS	NADEL-SUMPFSIMSE	10-60	400
E	ELODEA CANADENSIS	KANADISCHE WASSERPEST	50-100	320
G	GLYCERIA AQUATICA	WASSERSCHWADEN	0-200	40
H	HIPPURIS VULGARIS	IANNENWEDEL	20-50	800
HO	HOTTONIA PALUSTRIS	WASSERFEDER	50-100	310
M2	MYRIOPHYLLUM ALTERNIFOLIUM	WECHSELBLUTIGES TAUSENDBLATT	70-100	100
M1	MYRIOPHYLLUM SPICATUM	ÄHRIGES TAUSENDBLATT	0-200	330
M3	MYRIOPHYLLUM VERTICILATUM	QUIRL- TAUSENDBLATT	50-100	100
P	POTAMOGETON NATANS	SCHWIMMENDES LAICHKRAUT	50-200	150
	POTAMOGETON PERFOLIATUS	LANZENBLATTRIGES LAICHKRAUT	50-200	360
PL	POTAMOGETON LUCENS	GLÄNYENDES LAICHKRAUT	30-200	100
R	RANUNCULUS AQUATILIS	WASSERHAHNENFUSS	50-100	200
S	STRATIOTES ALOIDES	KREBSSCHERE	0-200	410
			Gesamt:	4840

JEDES SYMBOL IM PLAN ENTSPRICHT 10 PFLANZEN

Die Schraffuren stellen Wasserpflanzen dar, die im separaten Plan Wasserpflanzen ersichtlich sind.

BAUHERR:

Höffner

Krieger Grundstueck GmbH
Am Tonnenhof 67
D53229 Schweinfurt

Planer: Ingenieurverband "Frischer Windt"

Bearbeiter:Dipl.-Ing./Dipl.-Geol.M. Gosiorowski

Dipl.-Ing. Johannes Windt
Garten- und Landschaftsplanung
Kaiserstr. 28, 52445 Titz
Tel.: 0 24 63 / 99 80 56
www.frischer-windt.de

Urheberrecht: Der Inhalt dieses Planes ist geistiges Eigentum des Verfassers und unterliegt dem Urheberrechtsgesetz. Jede Verwendung und Weitergabe an Dritte ohne vorherige schriftliche Genehmigung des Verfassers ist unzulässig und wird zivil- und strafrechtlich verfolgt. Alle Planungsrechte, insbesondere das Recht zur Vervielfältigung und Verbreitung sowie Übersetzung sind vorbehalten.

NEUBAU EINES MÖBELHAUSES
IN HAMBURG – EDELSTEDT

PHASE: LPH 5 | Ausführungsplan

PLANINHALT:
UNTERWASSERPFLANZEN

MASSTAB:	BLATT:	DATUM:	GEZ.:	MASSSTAB:	LETZ. ÄNDERUNG:
Teich	2x DIN A1		Ga	1:200	18.11.10

PLANNUMMER: X Index 2

ÄNDERUNG: