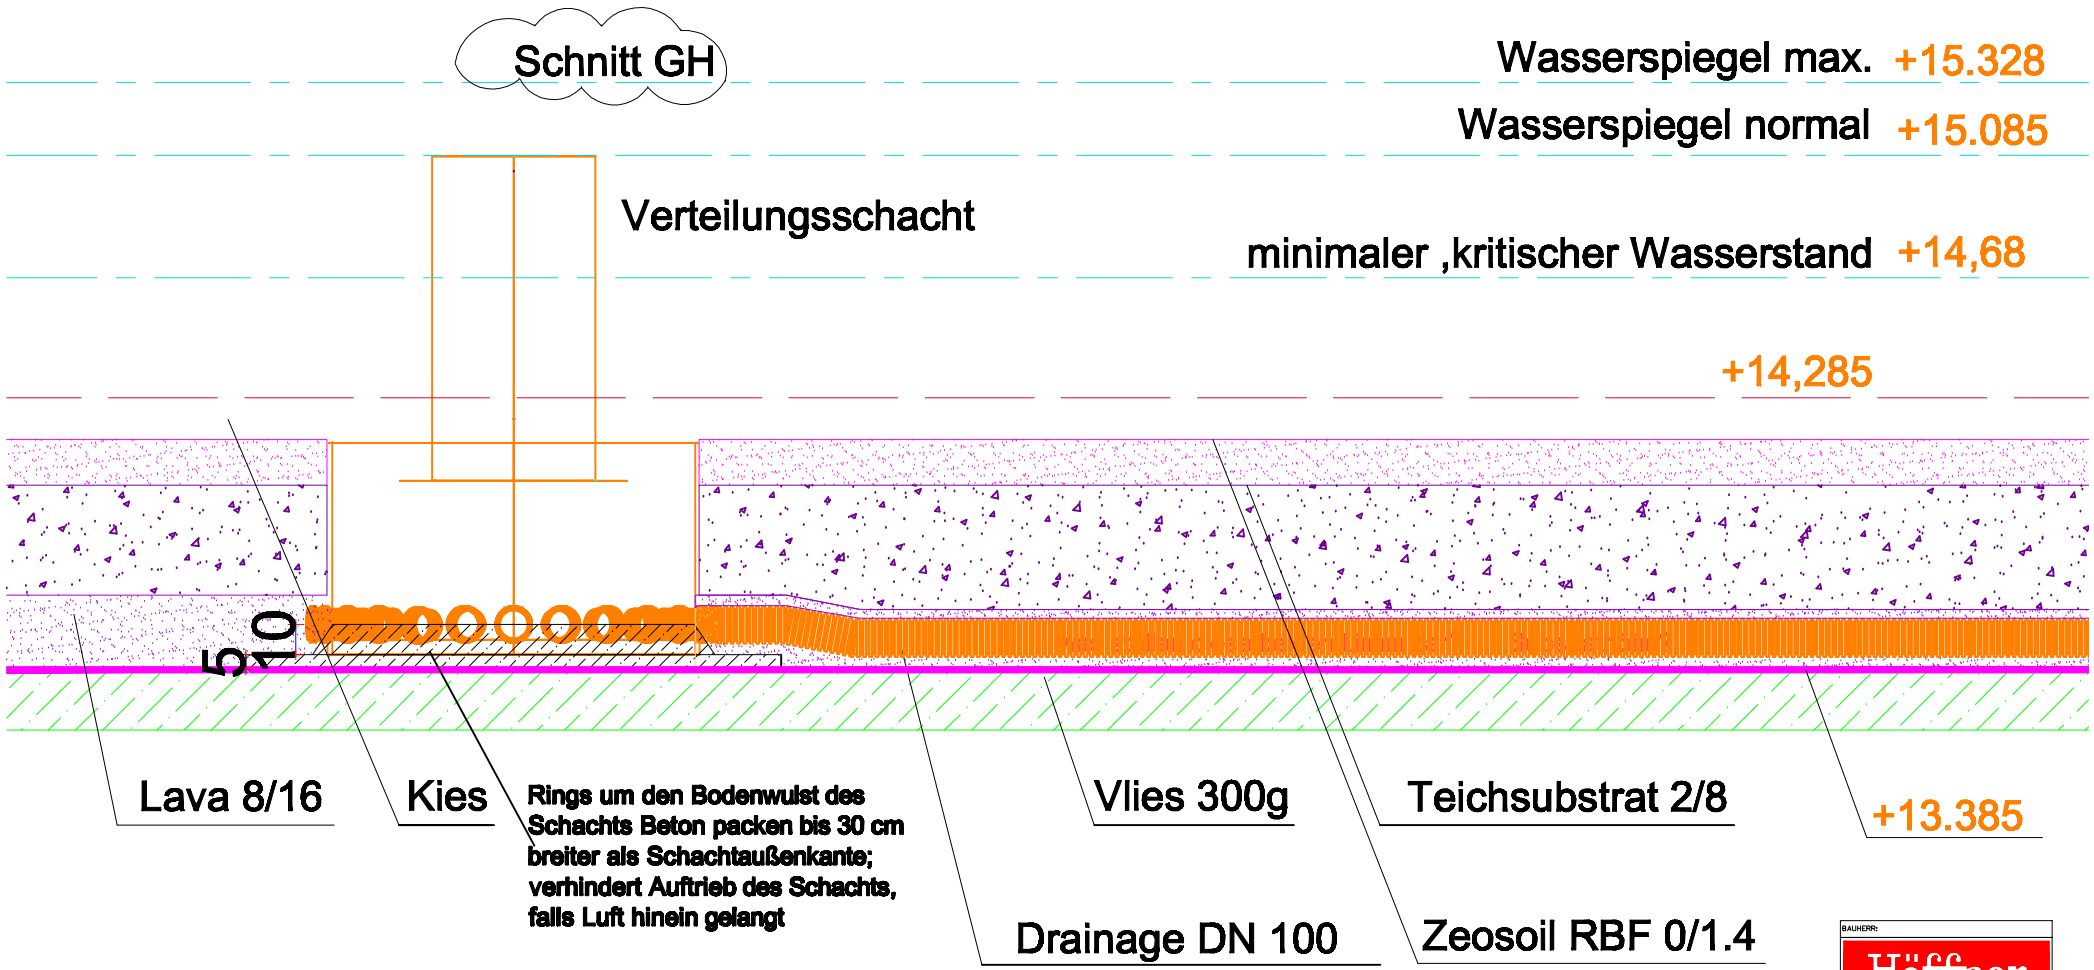

BAUHERR:

Höffner

Krieger Grundstueck GmbH
Am Rondell 1
12529 Schoenefeld

Planer: Ingenieurverbund "Frischer Windt"

Bearbeiter: Dipl.-Ing.,Dipl.-Ökol.M. Gaslorowski

Dipl.-Ing. Johannes Windt
Garten- und Landschaftsplanung
Kaiserstr. 28, 52445 Titz
Tel.: 0 24 63 / 99 85 56
www.frischer-windt.de

NEUBAU EINES MOEBELHAUSES
IN HAMBURG – EIDELSTEDT

PHASE: LPH 5 | Ausführungsplan

PLANINHALT: Verteilungsschacht Schnitt

MASTAB	BLATTGR.	BEARB.	MASSTAB	AUFGEBEBEN
Teich	DIN A4	Ga	1:25	08.11.10

Die Schnittzeichnungen dienen nur der Verdeutlichung der Teichtiefen und Substratstärken, sowie dem technischen Aufbau. Längenmaße sind ausschließlich dem Ausführungsplan im Grundriss zu entnehmen.