


Regelaufbau neue Asphalttschichten im Schnitt

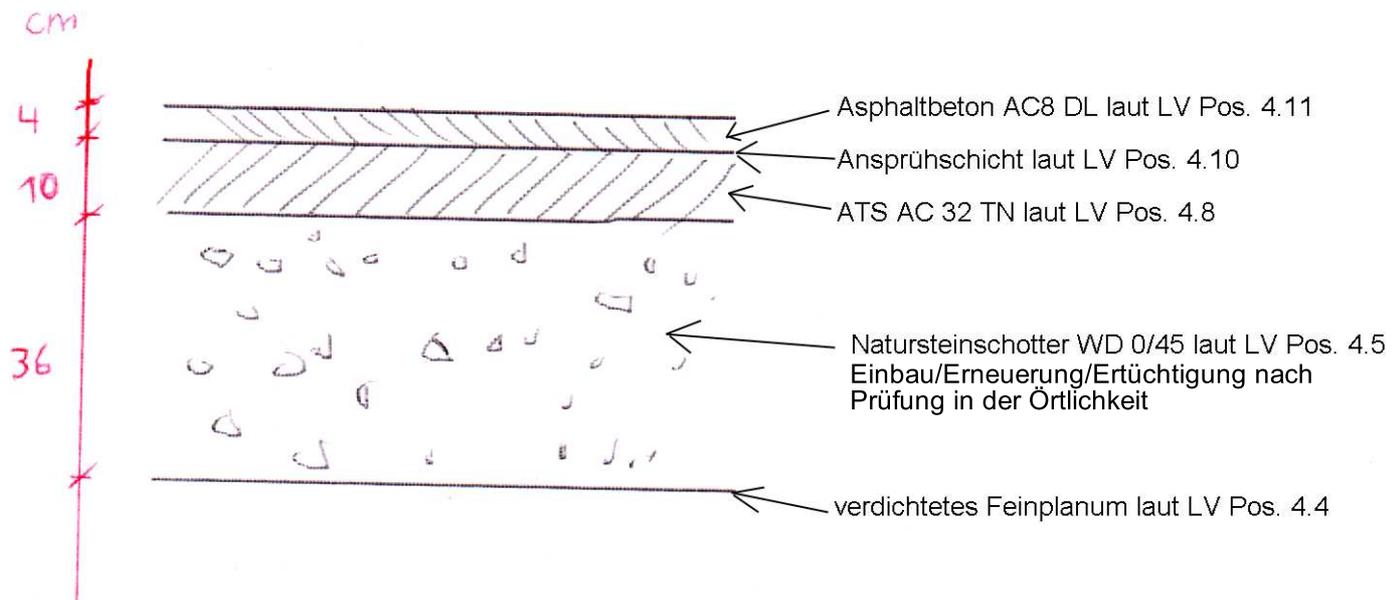

8.7.20

Dipl.-Ing. Johannes Windt
Garten- und Landschaftsplanung



Schwohenend 55
41352 Korschenbroich
Tel.: 02182 8277644
www.frischer-windt.de

FRISCHER WINDT FÜR IHREN GARTEN