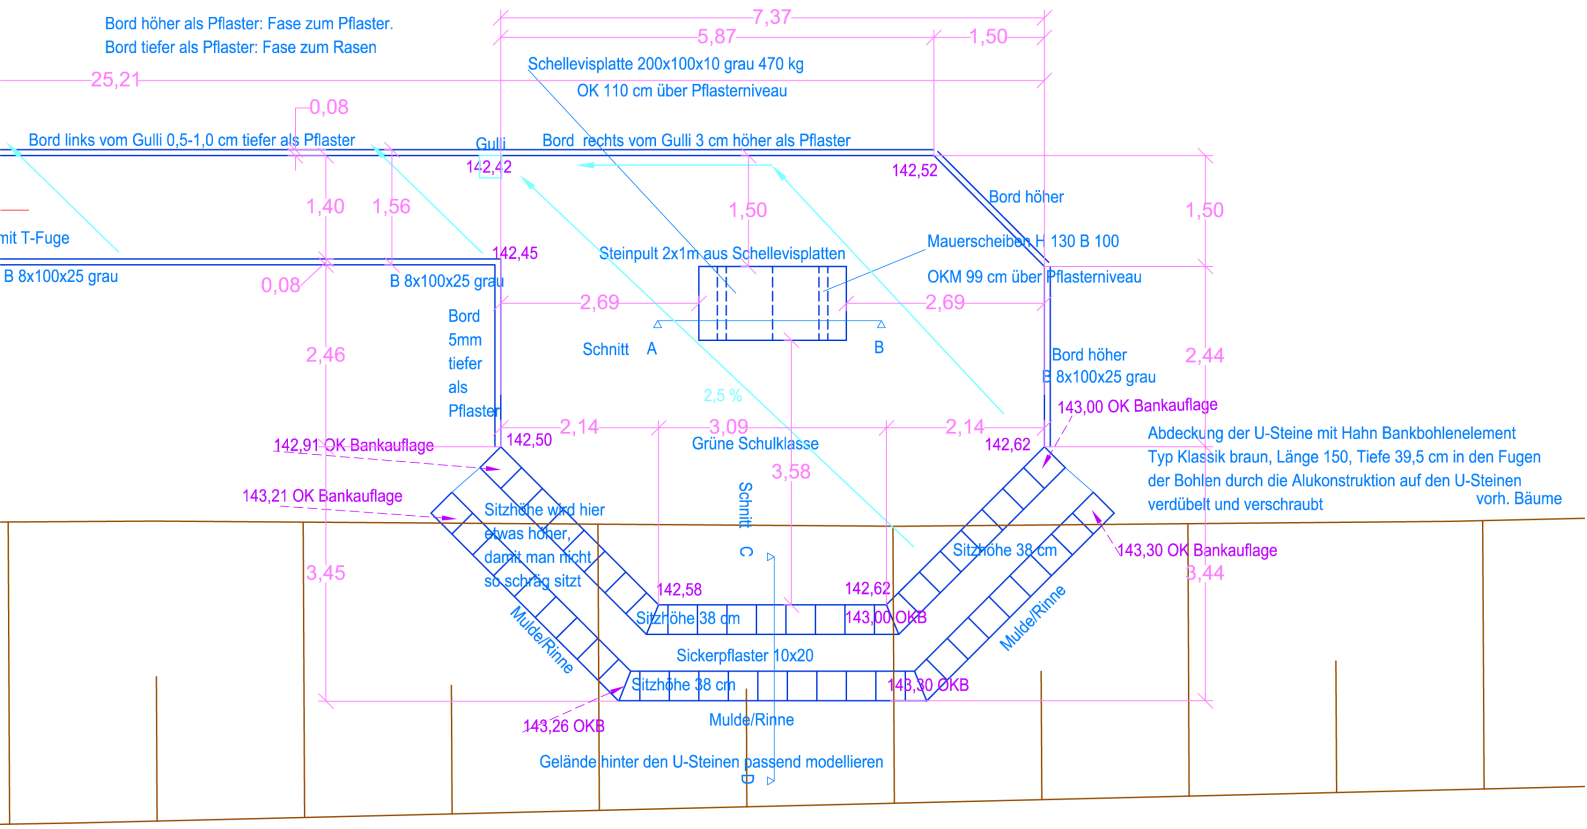
Bord höher als Pflaster: Fase zum Pflaster.
Bord tiefer als Pflaster: Fase zum Rasen
7,37
5,87
1,50
25,21
Schellevisplatte 200x100x10 grau 470 kg
OK 110 cm über Pflasterniveau
0,08
Bord links vom Gulli 0,5-1,0 cm tiefer als Pflaster
Gulli
142,42
Bord rechts vom Gulli 3 cm höher als Pflaster
142,52
Bord höher
1,40
1,56
1,50
1,50
mit T-Fuge
142,45
Steinpult 2x1m aus Schellevisplatten
Mauerscheiben H 130 B 100
OKM 99 cm über Pflasterniveau
B 8x100x25 grau
0,08
B 8x100x25 grau
2,69
2,69
Bord
5mm
tiefer
als
Pflaster
Schnitt A
B
2,46
Bord höher
B 8x100x25 grau
2,44
2,5 %
143,00 OK Bankauflage
142,91 OK Bankauflage
142,50
2,14
3,09
Grüne Schulklasse
2,14
142,62
Abdeckung der U-Steine mit Hahn Bankbohlenelement
Typ Klassik braun, Länge 150, Tiefe 39,5 cm in den Fugen
der Bohlen durch die Alukonstruktion auf den U-Steinen
verdübelt und verschraubt
3,58
143,21 OK Bankauflage
Sitzhöhe wird hier
etwas höher,
damit man nicht
so schräg sitzt
Schnitt C
vorh. Bäume
Sitzhöhe 38 cm
143,30 OK Bankauflage
3,45
142,58
142,62
Sitzhöhe 38 cm
143,00 OKB
Mulde/Rinne
Mulde/Rinne
3,44
Sickerpflaster 10x20
Sitzhöhe 38 cm
143,30 OKB
143,26 OKB
Mulde/Rinne
Gelände hinter den U-Steinen passend modellieren
D