


SINNESGARTEN REES

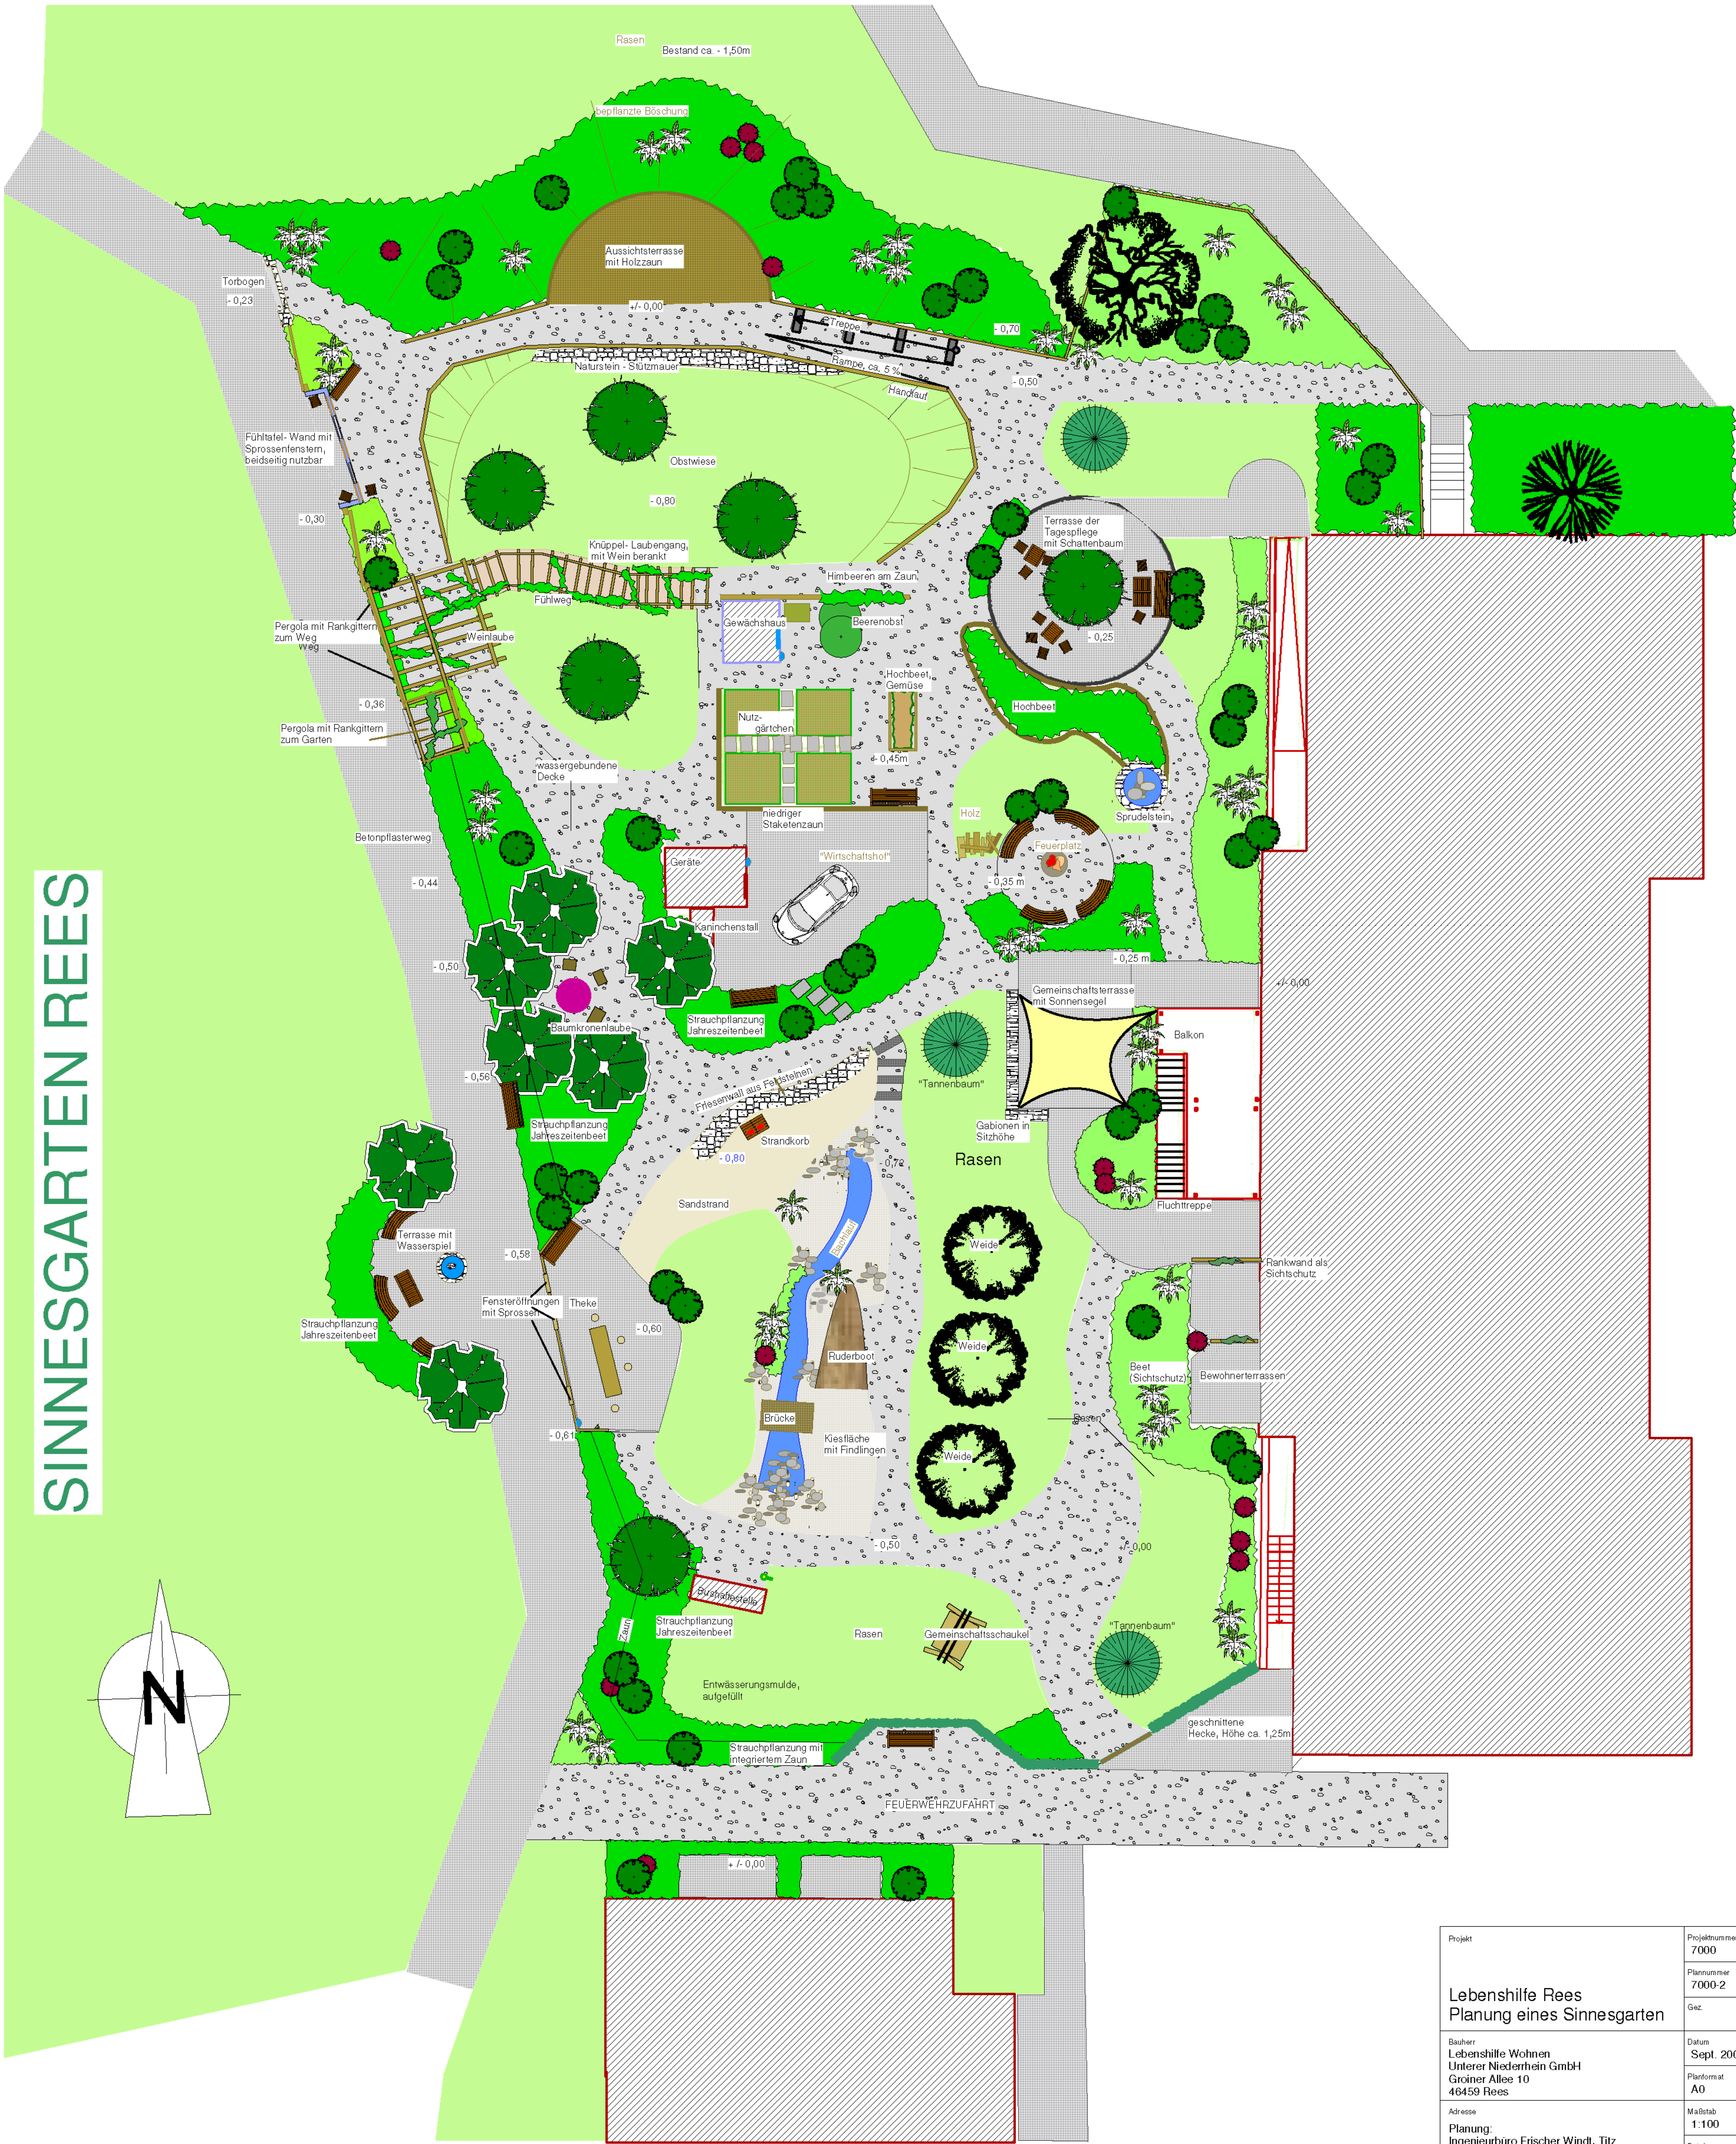

Projekt	Projektnummer 7000
Lebenshilfe Rees Planung eines Sinnesgarten	Plannummer 7000-2
Bauherr Lebenshilfe Wohnen Unterer Niederrhein GmbH Groiner Allee 10 46459 Rees	Gez. Datum Sept. 2008 Planformat A0
Adresse Planung: Ingenieurbüro Frischer Windt, Titz Sachbearbeiterin: Dipl.-Ing. Christina Stoffers	Maßstab 1:100 Dateiname 7000-Rees-Verskrib