



SINNESGARTEN REES

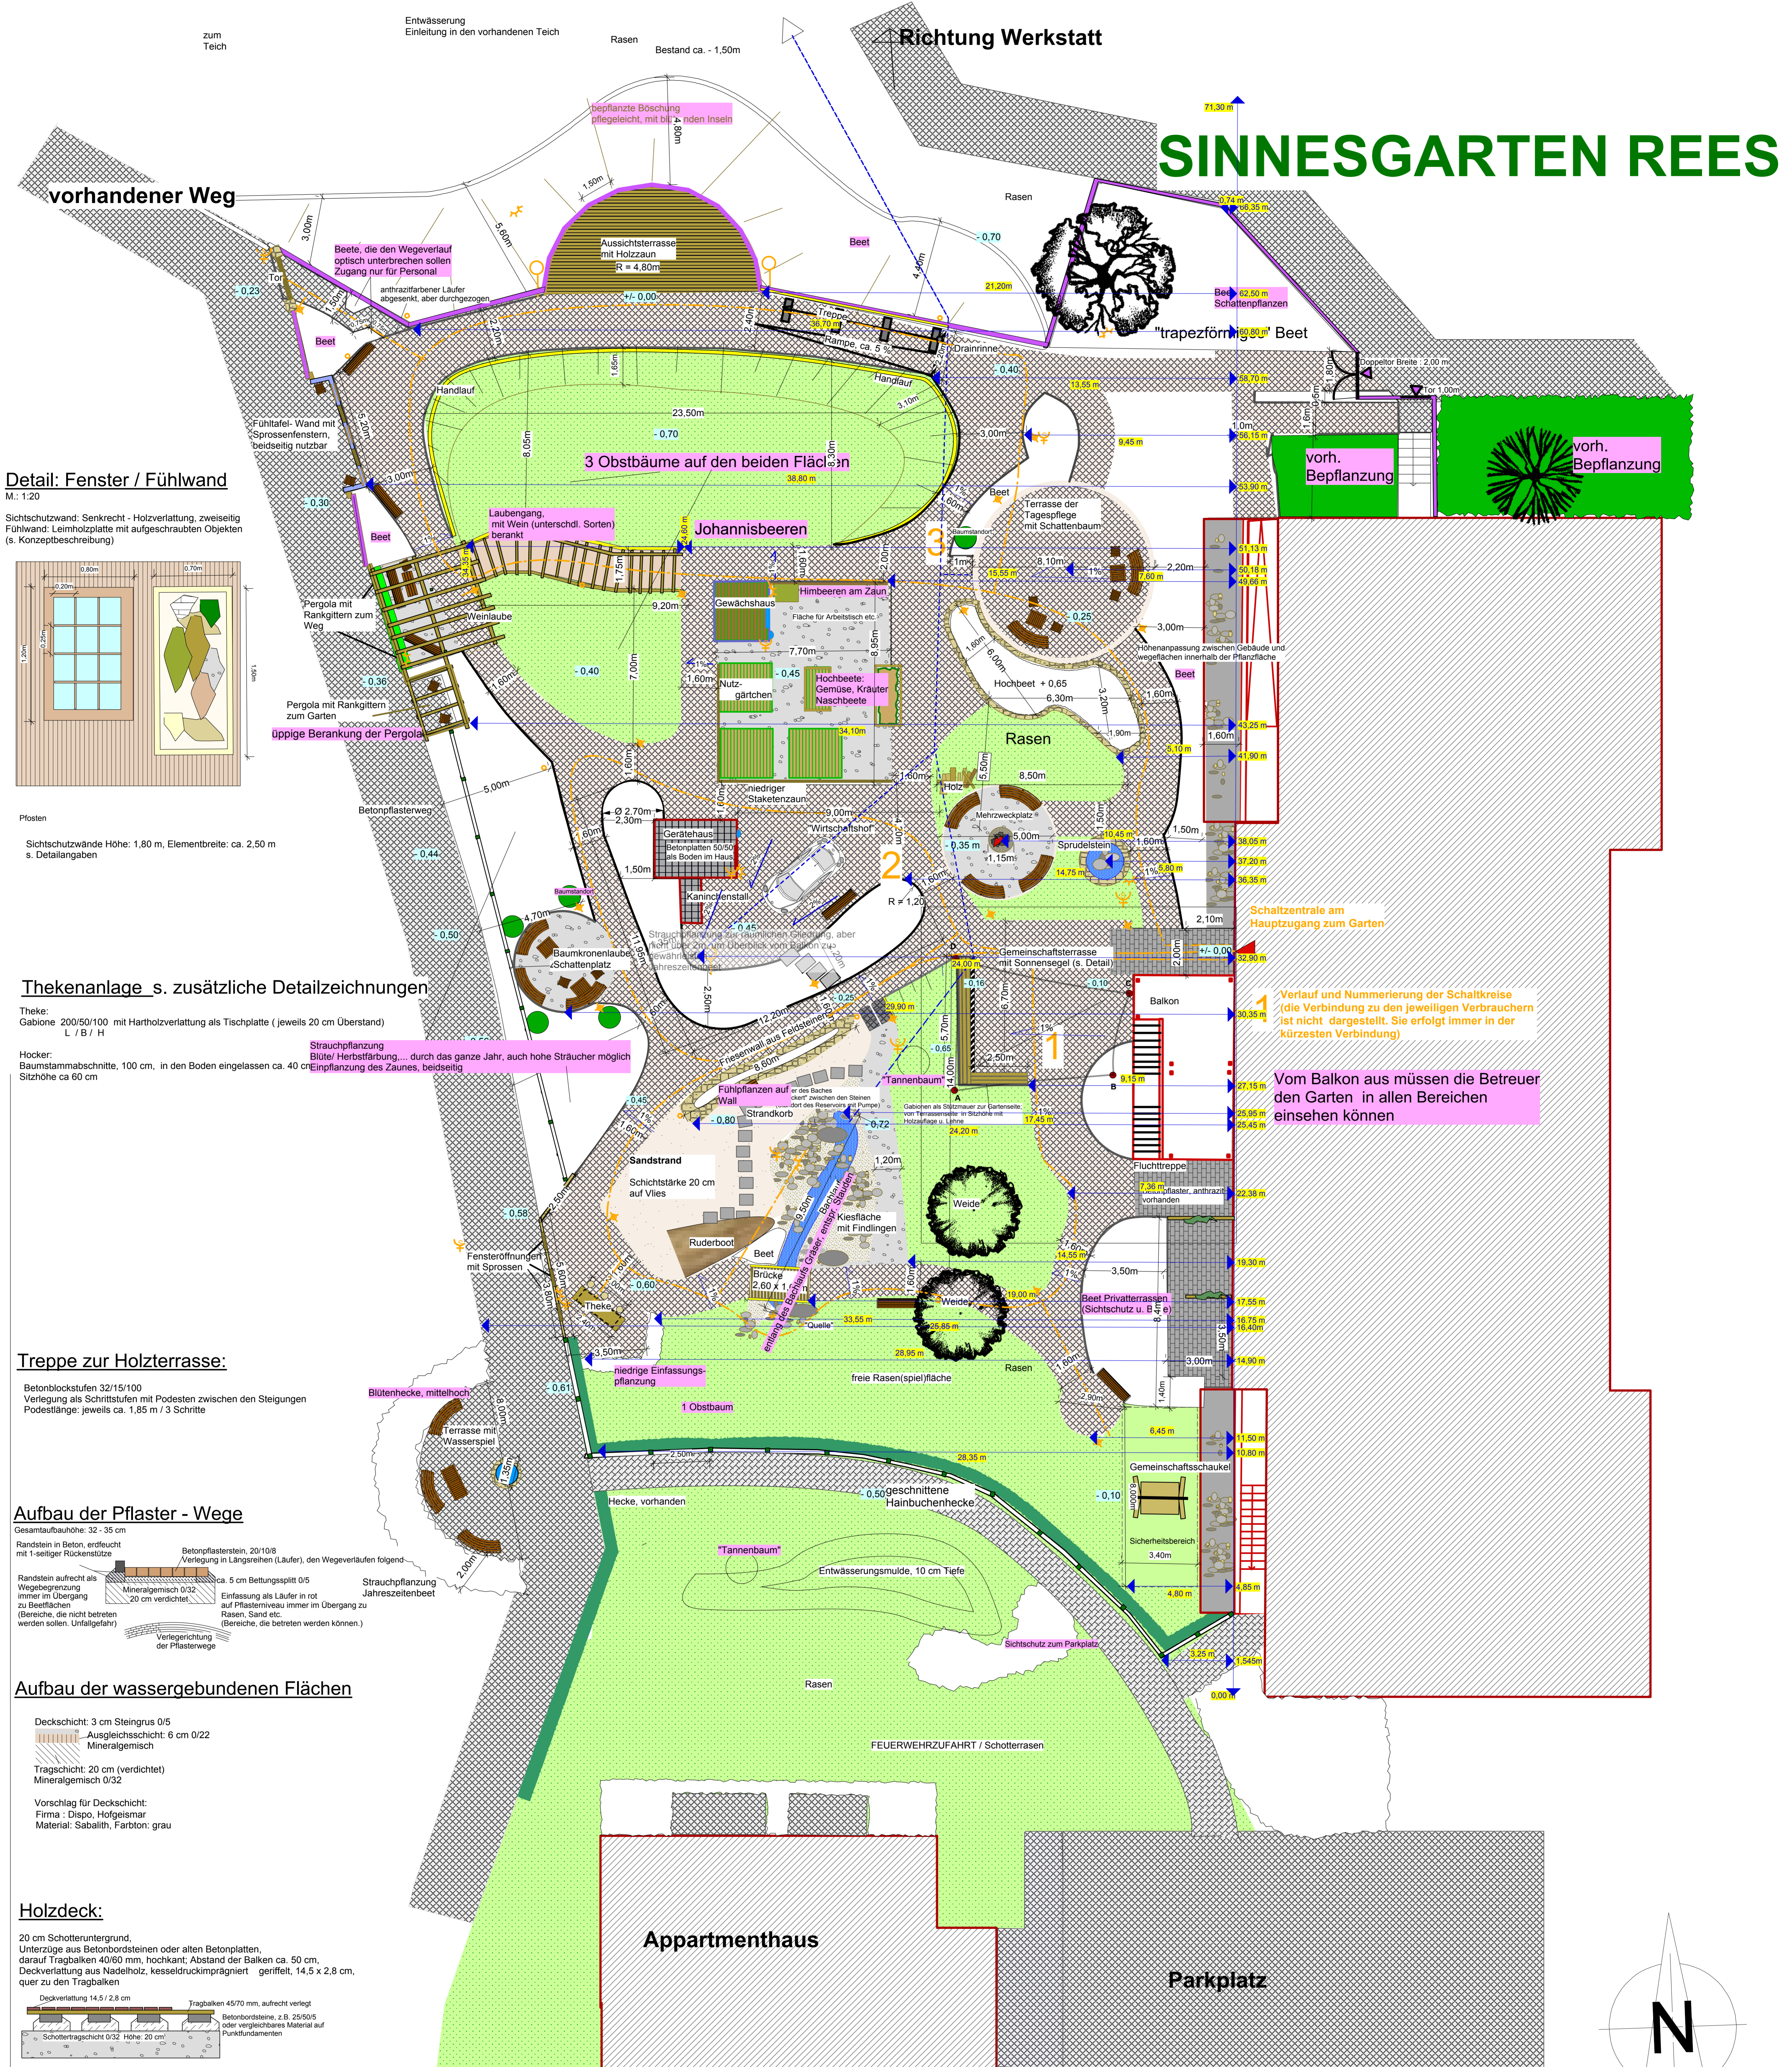

Detail: Fenster / Fühlwand

M.: 1:20
Sichtschutzwand: Senkrecht - Holzverlattung, zweiseitig
Fühlwand: Leimholzplatte mit aufgeschraubten Objekten (s. Konzeptbeschreibung)

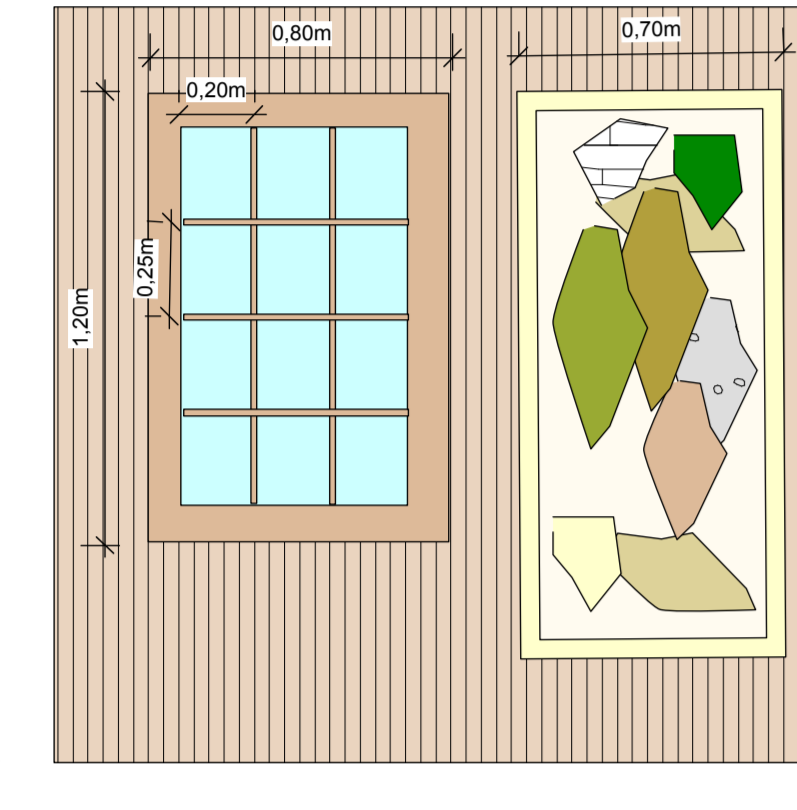

Posten
Sichtschutzwände Höhe: 1,80 m, Elementbreite: ca. 2,50 m
s. Detailangaben


Thekenanlage s. zusätzliche Detailzeichnungen

Theke: Gabione 200/50/100 mit Hartholzverlattung als Tischplatte (jeweils 20 cm Überstand)
L / B / H
Hocker: Baumstammabschnitte, 100 cm, in den Boden eingelassen ca. 40 cm
Einpflanzung des Zaunes, beidseitig
Sitzhöhe ca 60 cm

Treppe zur Holzterrasse:

Betonblockstufen 32/15/100
Verlegung als Schrittstufen mit Podesten zwischen den Steigungen
Podestlänge: jeweils ca. 1,85 m / 3 Schritte


Aufbau der Pflaster - Wege

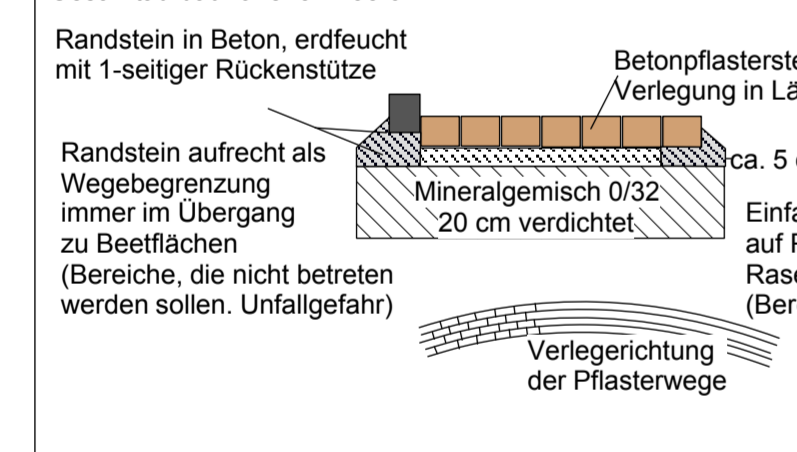

Aufbau der wassergebundenen Flächen

Deckschicht: 3 cm Steingrus 0/5
Ausgleichsschicht: 6 cm 0/22 Mineralgemisch
Tragschicht: 20 cm (verdichtet) Mineralgemisch 0/32
Vorschlag für Deckschicht:
Firma: Dispo, Hofgeismar
Material: Sabalith, Farbton: grau

Holzdeck:

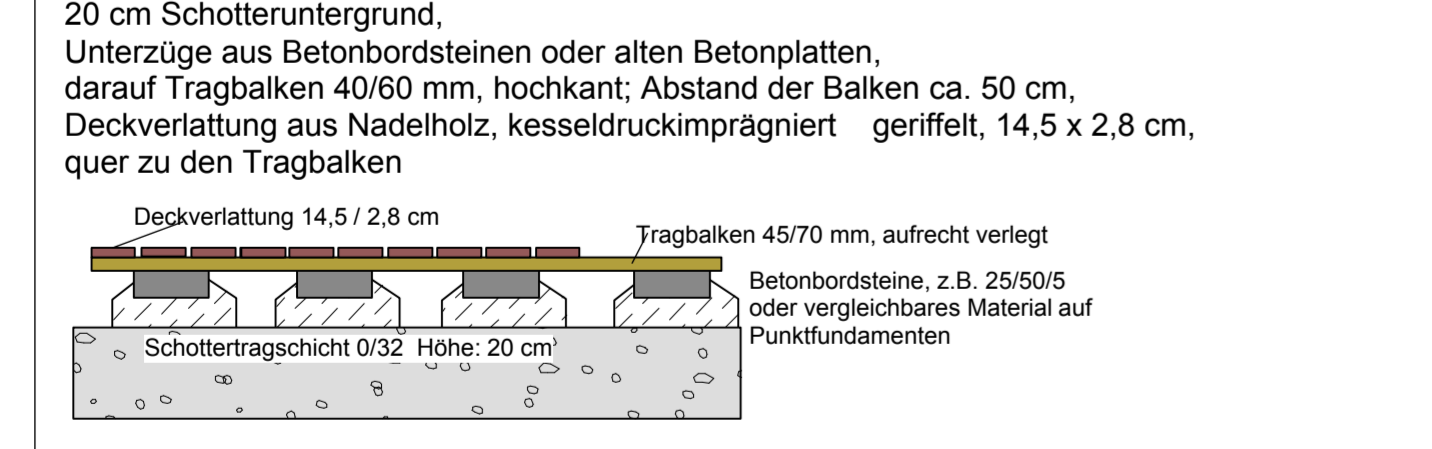

Legende


- Pflasterwege, rot mit anthrazitfarbenen Läuferreihen hochgestellt im Übergang zu Pflanzflächen; sonst äußere Läuferreihe rot - in Betonbettung mit einseitiger Betonwange als Randeinfassung
- wassergebundene Wegedecken Läuferreihen in Betonbettung mit einseitiger Betonwange als Randeinfassung
- Pflanzflächen
- Höhenangaben
- Betonplatten, 50/50/6 cm, als Bodenbelag in den Gerätehäusern
- Verlauf Entwässerungsleitungen - in Richtung Teich

Zaunelemente

- Pergolawand als Rankgitter, Höhe: 2,20 m teilweise zum Garten bzw. zum Weg geschlossen Gittersprossung ca. 20 x 20 cm
- Stabgitterzaun, Höhe: 1,50 m
- Sichtschutzzaun, Holzsenkrechtverlattung mit "Fenster", Höhe: 2,00 m (Fensteröffnungen mit Holzsprossenkreuz)
- Holzzaun, Querverlattung Höhe: 1,50 m
- Fühltafeln, an Holzschutzwänden Sichtschutzzaun, Holzsenkrechtverlattung mit "Fenster", Höhe: 2,00 m (Fensteröffnungen mit Holzsprossenkreuz)
- Handlauf, Edelstahl

Beleuchtung / Stromversorgung

- Erdkabel - Schleife
 - Pollerleuchte
 - Strahler
 - Stromanschluss / Außensteckdosen
 - Mastleuchte
- Verlegung 5-adriger Erdkabel im Bereich der Pflasterkoffer; Schaltung in 3 Schaltkreisen aus dem Haus. Kabelverlegung in sämtlichen Wegeköffern mit Schleifen für die geplanten Verbraucher.
- Der eingezeichnete Kabelverlauf dient der Massenermittlung. Die verbindliche Fachplanung hat durch einen Elektriker zu erfolgen!

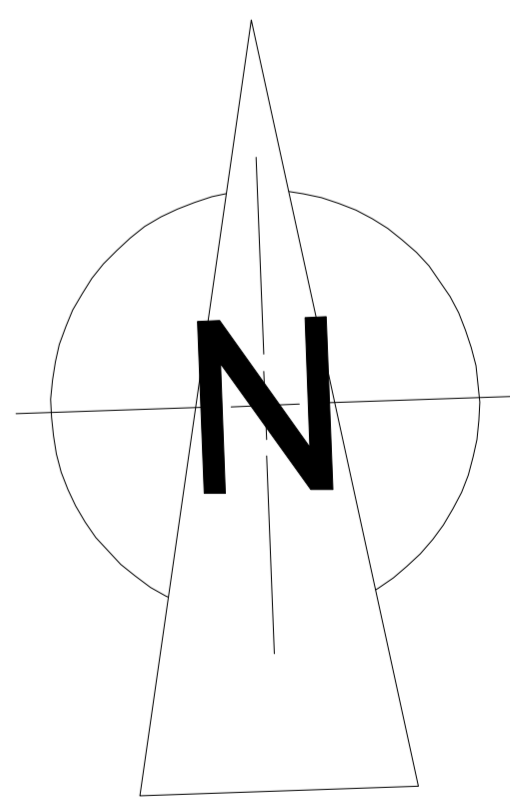

FRISCHER WINDT FÜR IHREN GARTEN

Dipl.-Ing. Johannes Windt
Gärten- und Landschaftsplanung
Kaiserstr. 28, 52445 Titz
Tel.: 0 24 63 / 99 85 56
www.frischer-windt.de

Lebenshilfe Wohnen - Unterer Niederrhein GmbH
Groener Allee 10, 46459 Rees

PLANUNG EINES SINNESGARTENS
Bemaßung / Ausführung

Bearbeitung:
Dipl.- Ing. Christina Stoffers
stoffers@frischer-windt.de Tel.: 05707/89 93

M.: 1:100
09. Juli 2010
Blatt 2