


OK Gullideckel: +15.34

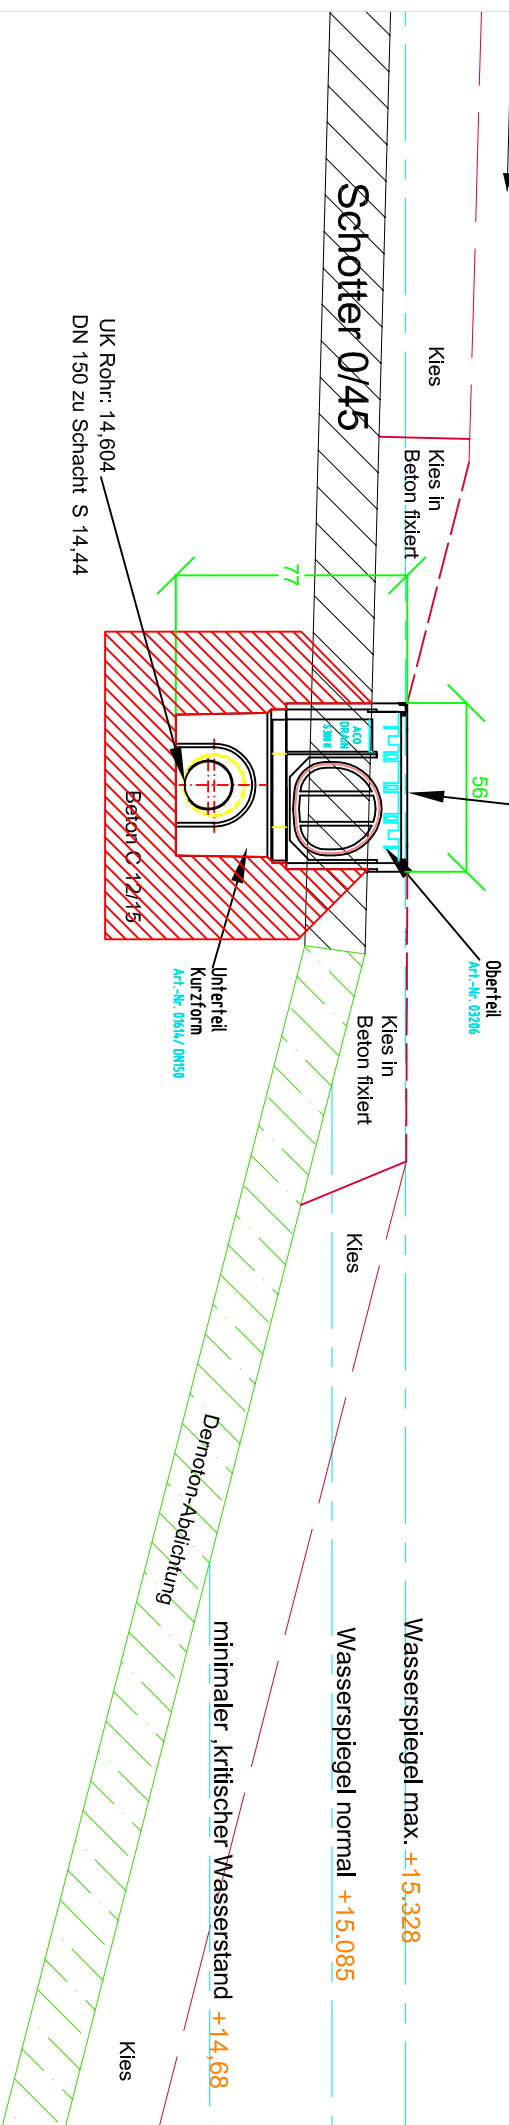



Dipl.-Ing. Johannes Winkert
 Grottenhof 10
 Kelsheim, 28, 52445 Titz
 Tel.: 0 74 63 / 99 85 36
www.hoeflner-werkel.de

Höflner
 Kugelstuckerei GmbH
 17229 Schönefeld
 Pörschke-Ingenuerwund "Fischer-Werk"
 Betriebsleiter Dipl.-Ing. Johannes Winkert

NEUBAU EINES WERKZEUGHAUSES
 IN HAMBURG – EDELSTEDT

PHASE 5
 LPH 5
 PLANUNG

Ausführungsin

Detail Notüberläufe

BAUZEIT	DAU	BAUZEIT	PROJEKTZEIT
14h	10h	125	94,00h
Tages			

(Person)