


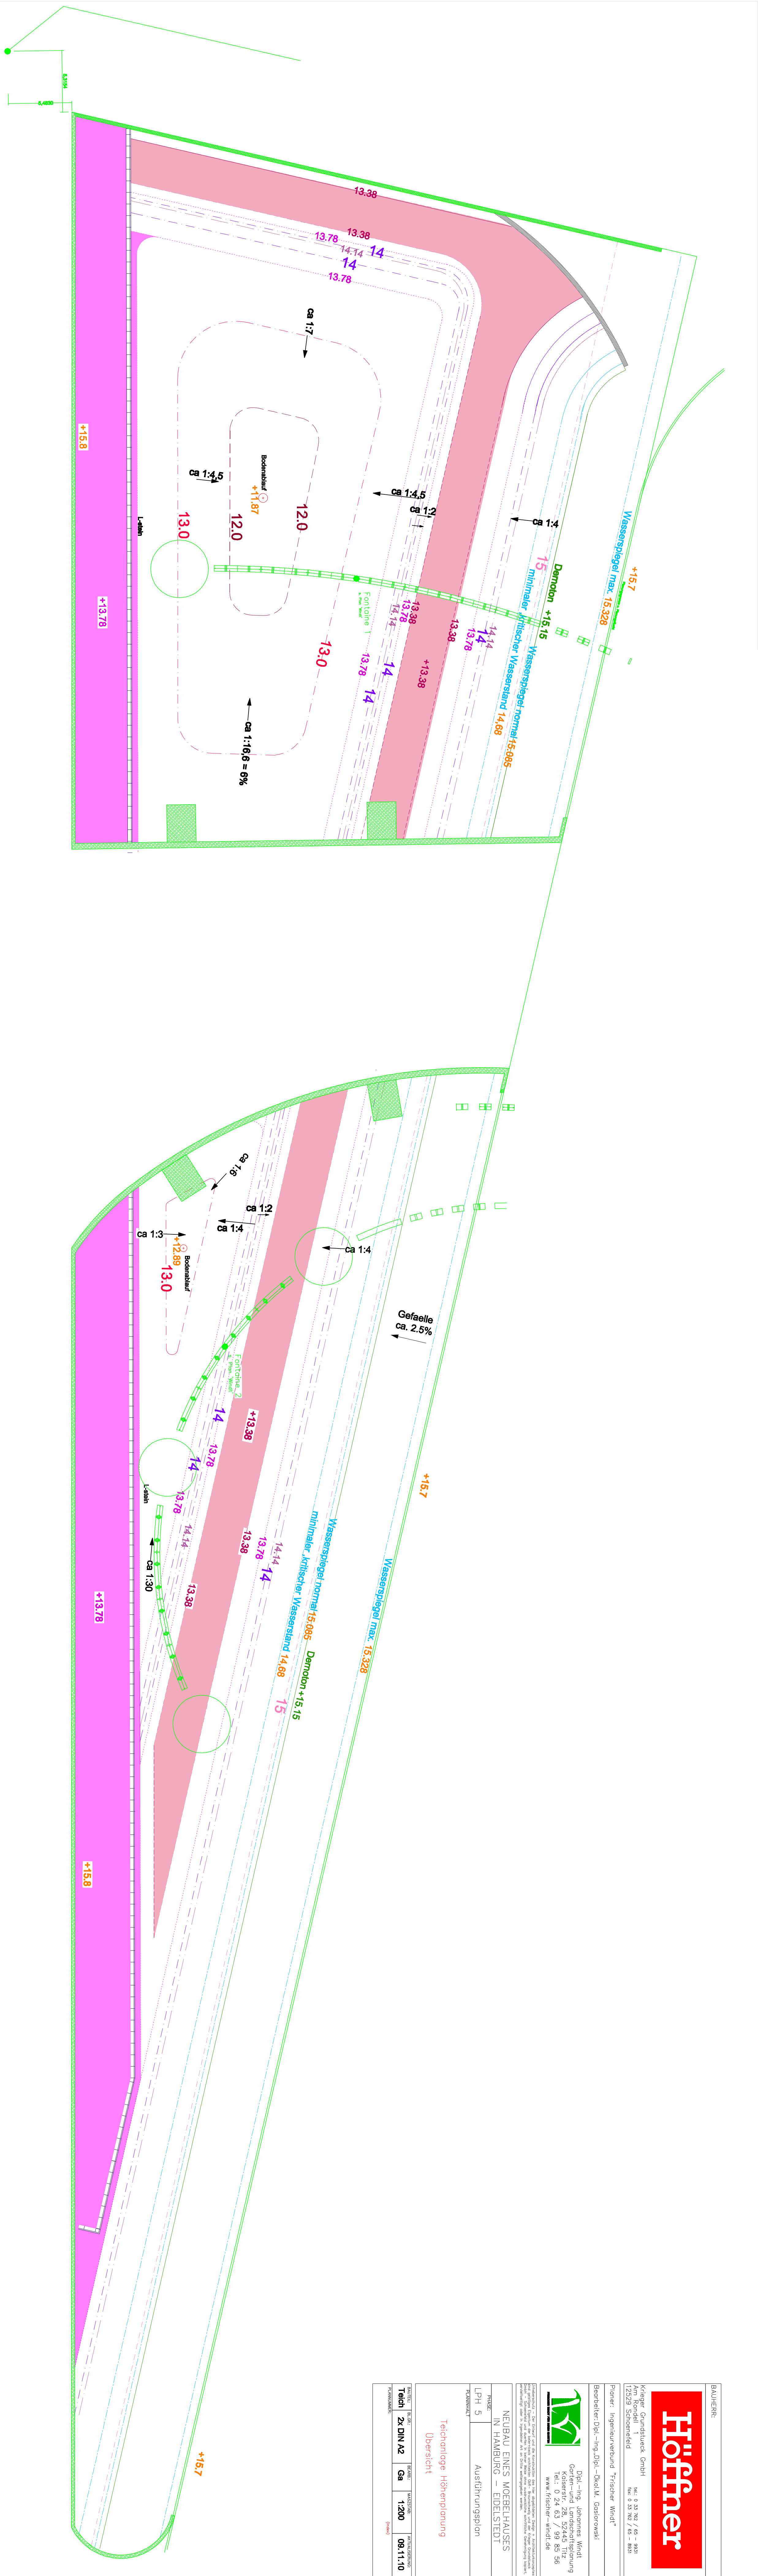

Bauherr:





LPH 5
Ausführung


Übersicht



Blatt: 08.11.10