


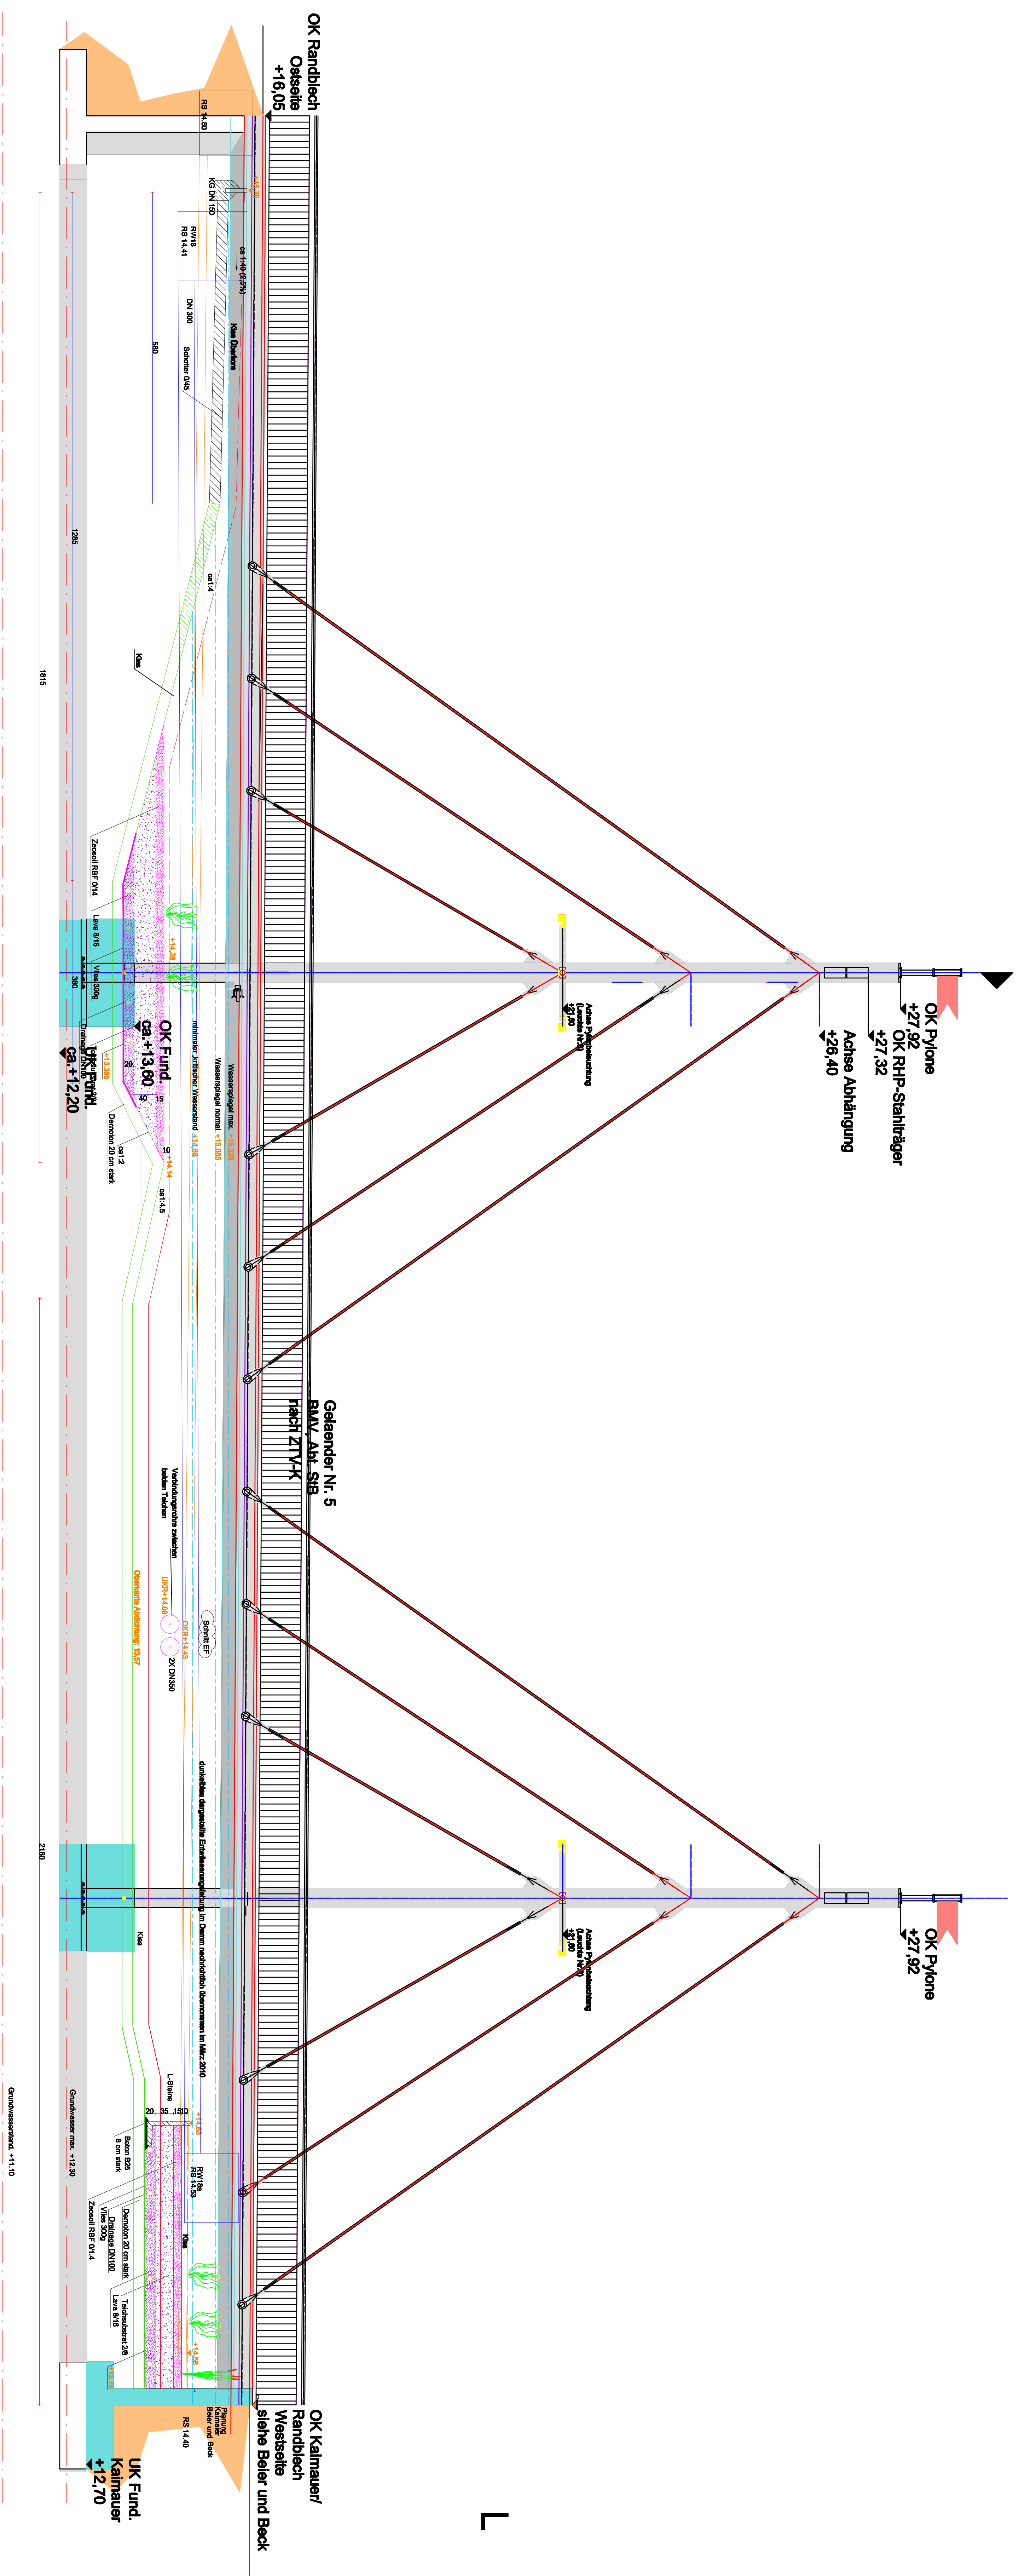

不

Höfner

Kleier Grundstuck GmbH
Am Rondell 1
17529 Stralsund

Planer: Ingenieurverbund "Fräischer Wind"



Dipl.-Ing. Johannes Wirt
Garten- und Landschaftsgestaltung
Kaiserstr. 28, 52445 Titz
Tel.: 0 24 63 / 39 65 56
www.hoefner-wirtd.de

Baujahr:	BRG:
1978	1981
Fläche:	Wasserfl.
2.377 m ²	1.100 m ²
Grundstück:	Parkierungsfläche:
18.11.10	

Die Schnittzeichnungen dienen nur der Veranschaulichung des Teilaufbaus und der Teiltiefen. Aufgrund der Tatsache, dass die Schritte im Grundriss teils schräg (nicht orthogonal) verlaufen, sind den Schnittzeichnungen keine exakten Längemaße zu entnehmen. Diese Informationen finden sich im Grundriss