


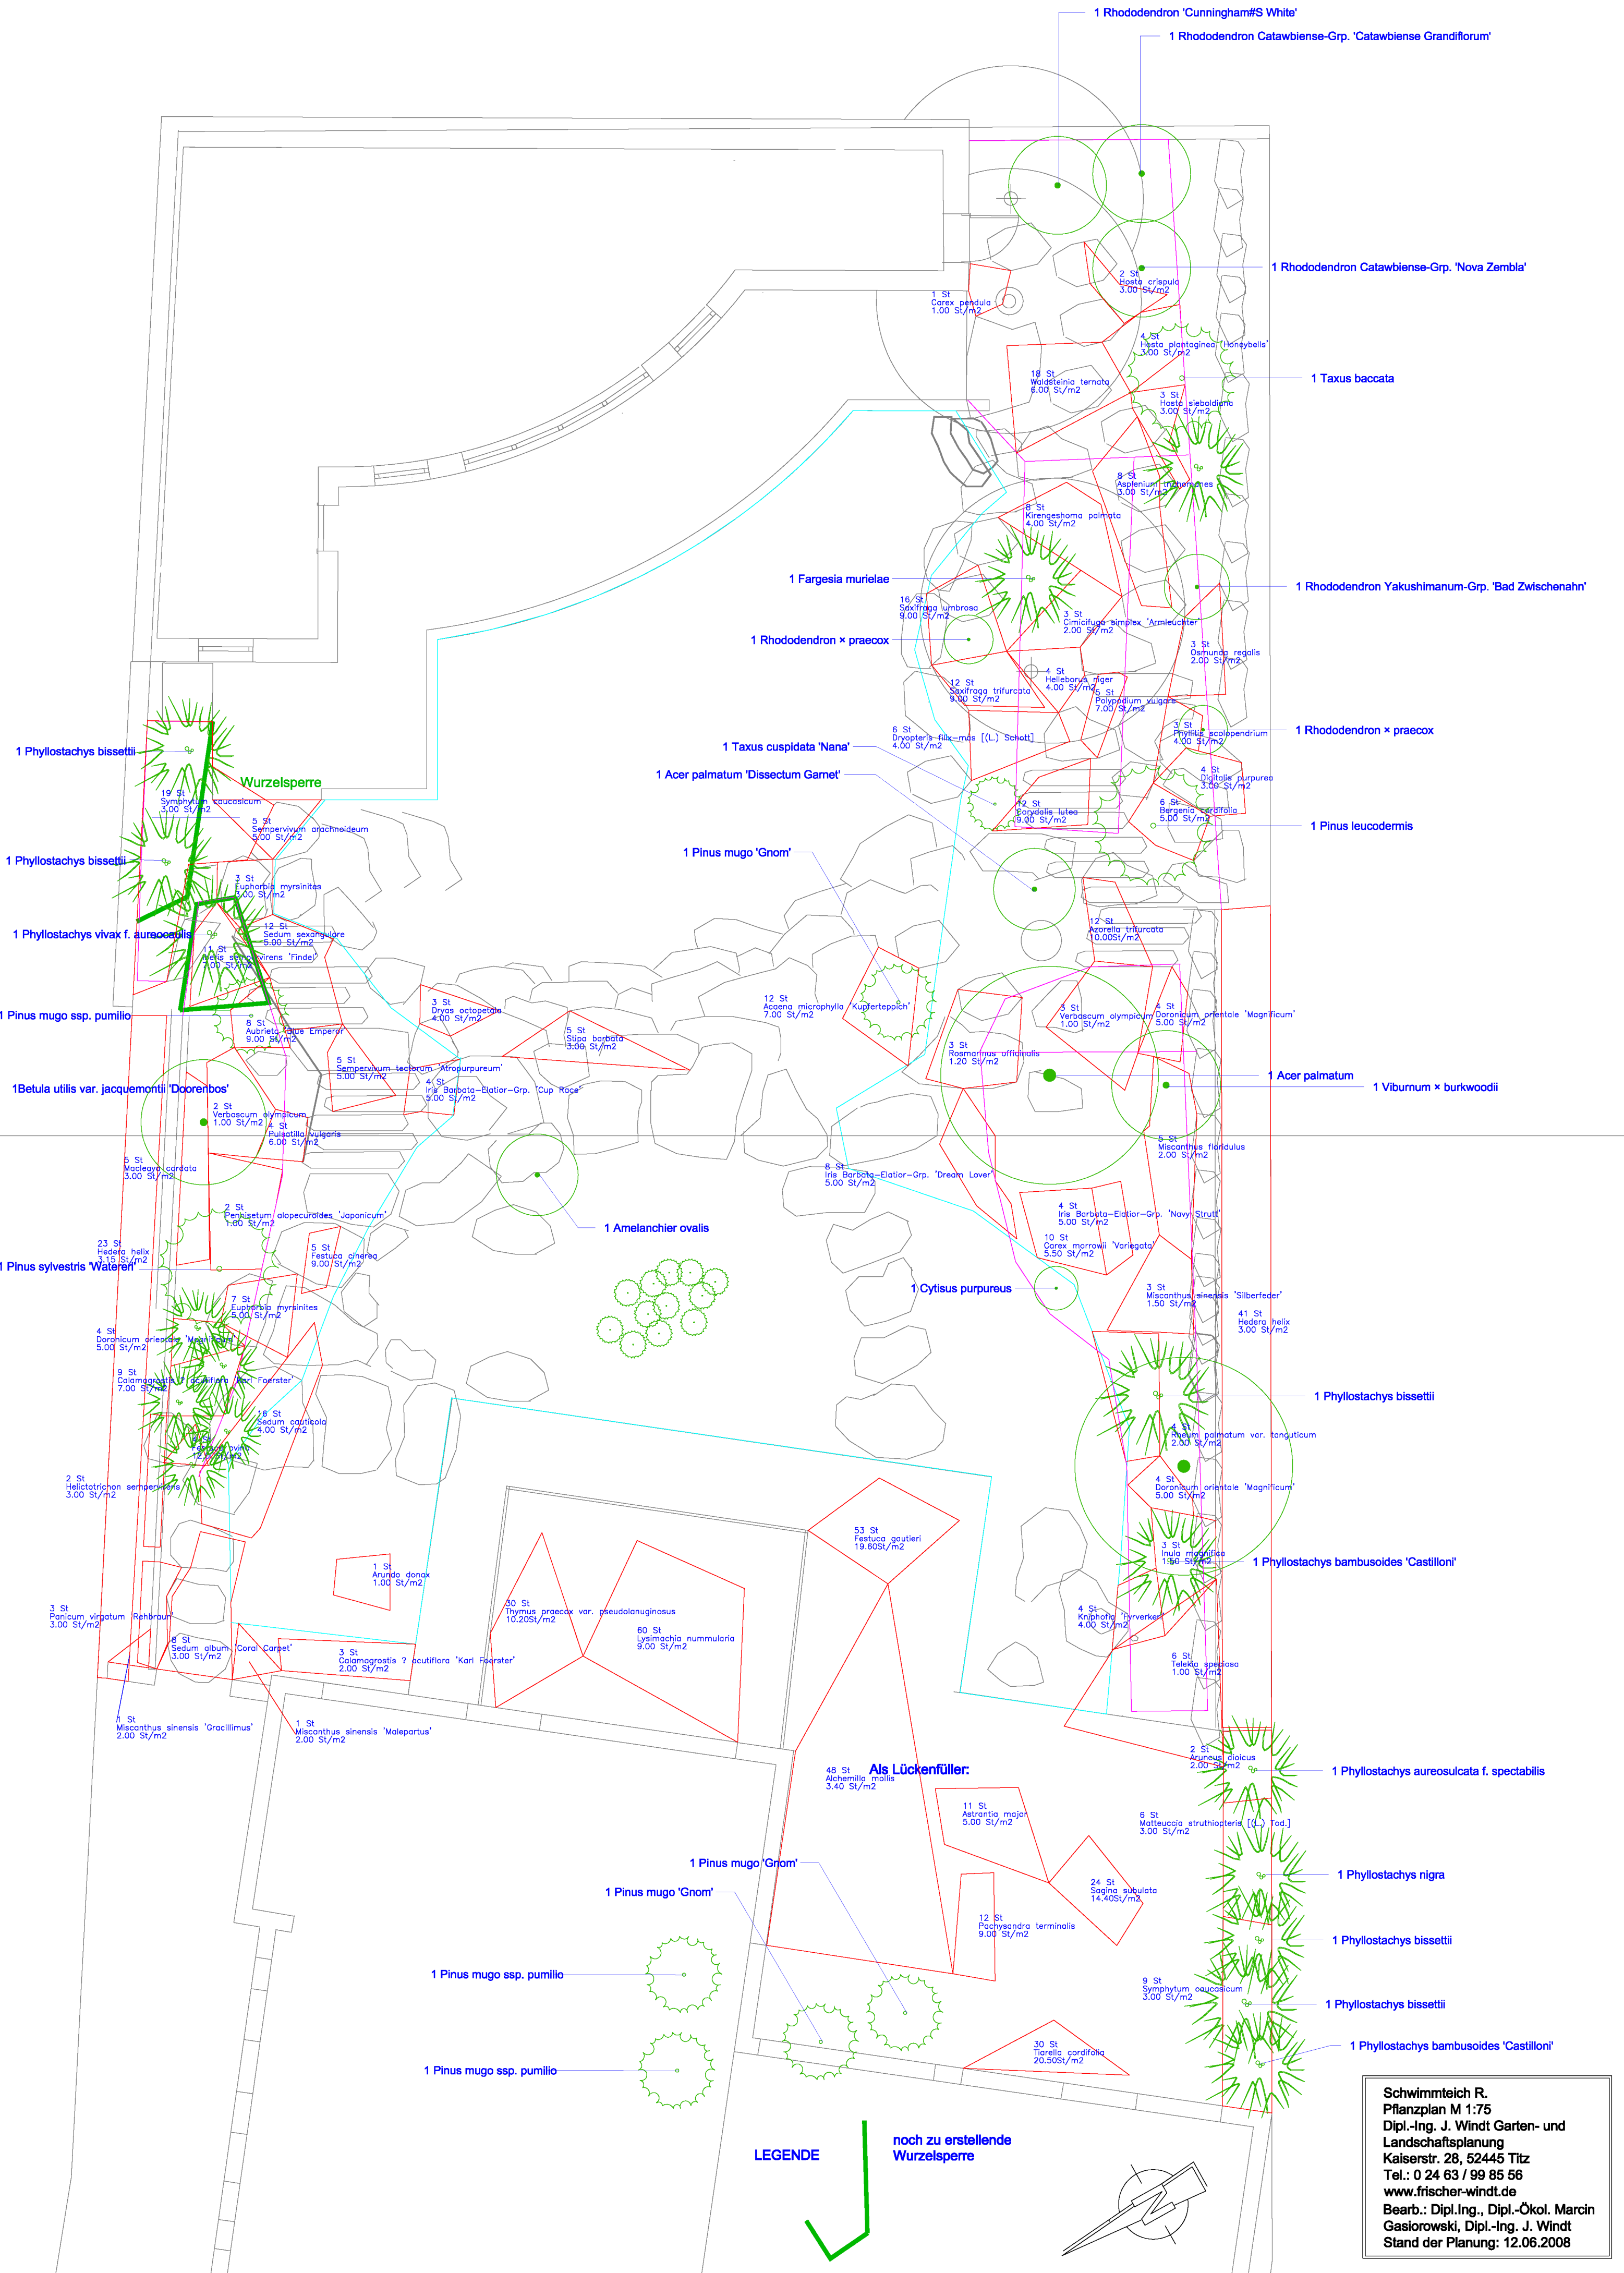

Schwimmteich R.
Pflanzplan M 1:75
Dipl.-Ing. J. Windt Garten- und
Landschaftsplanung
Kaiserstr. 28, 52445 Titz
Tel.: 0 24 63 / 99 85 56
www.frischer-windt.de
Bearb.: Dipl.-Ing., Dipl.-Ökol. Marcin
Gasiorowski, Dipl.-Ing. J. Windt
Stand der Planung: 12.06.2008