


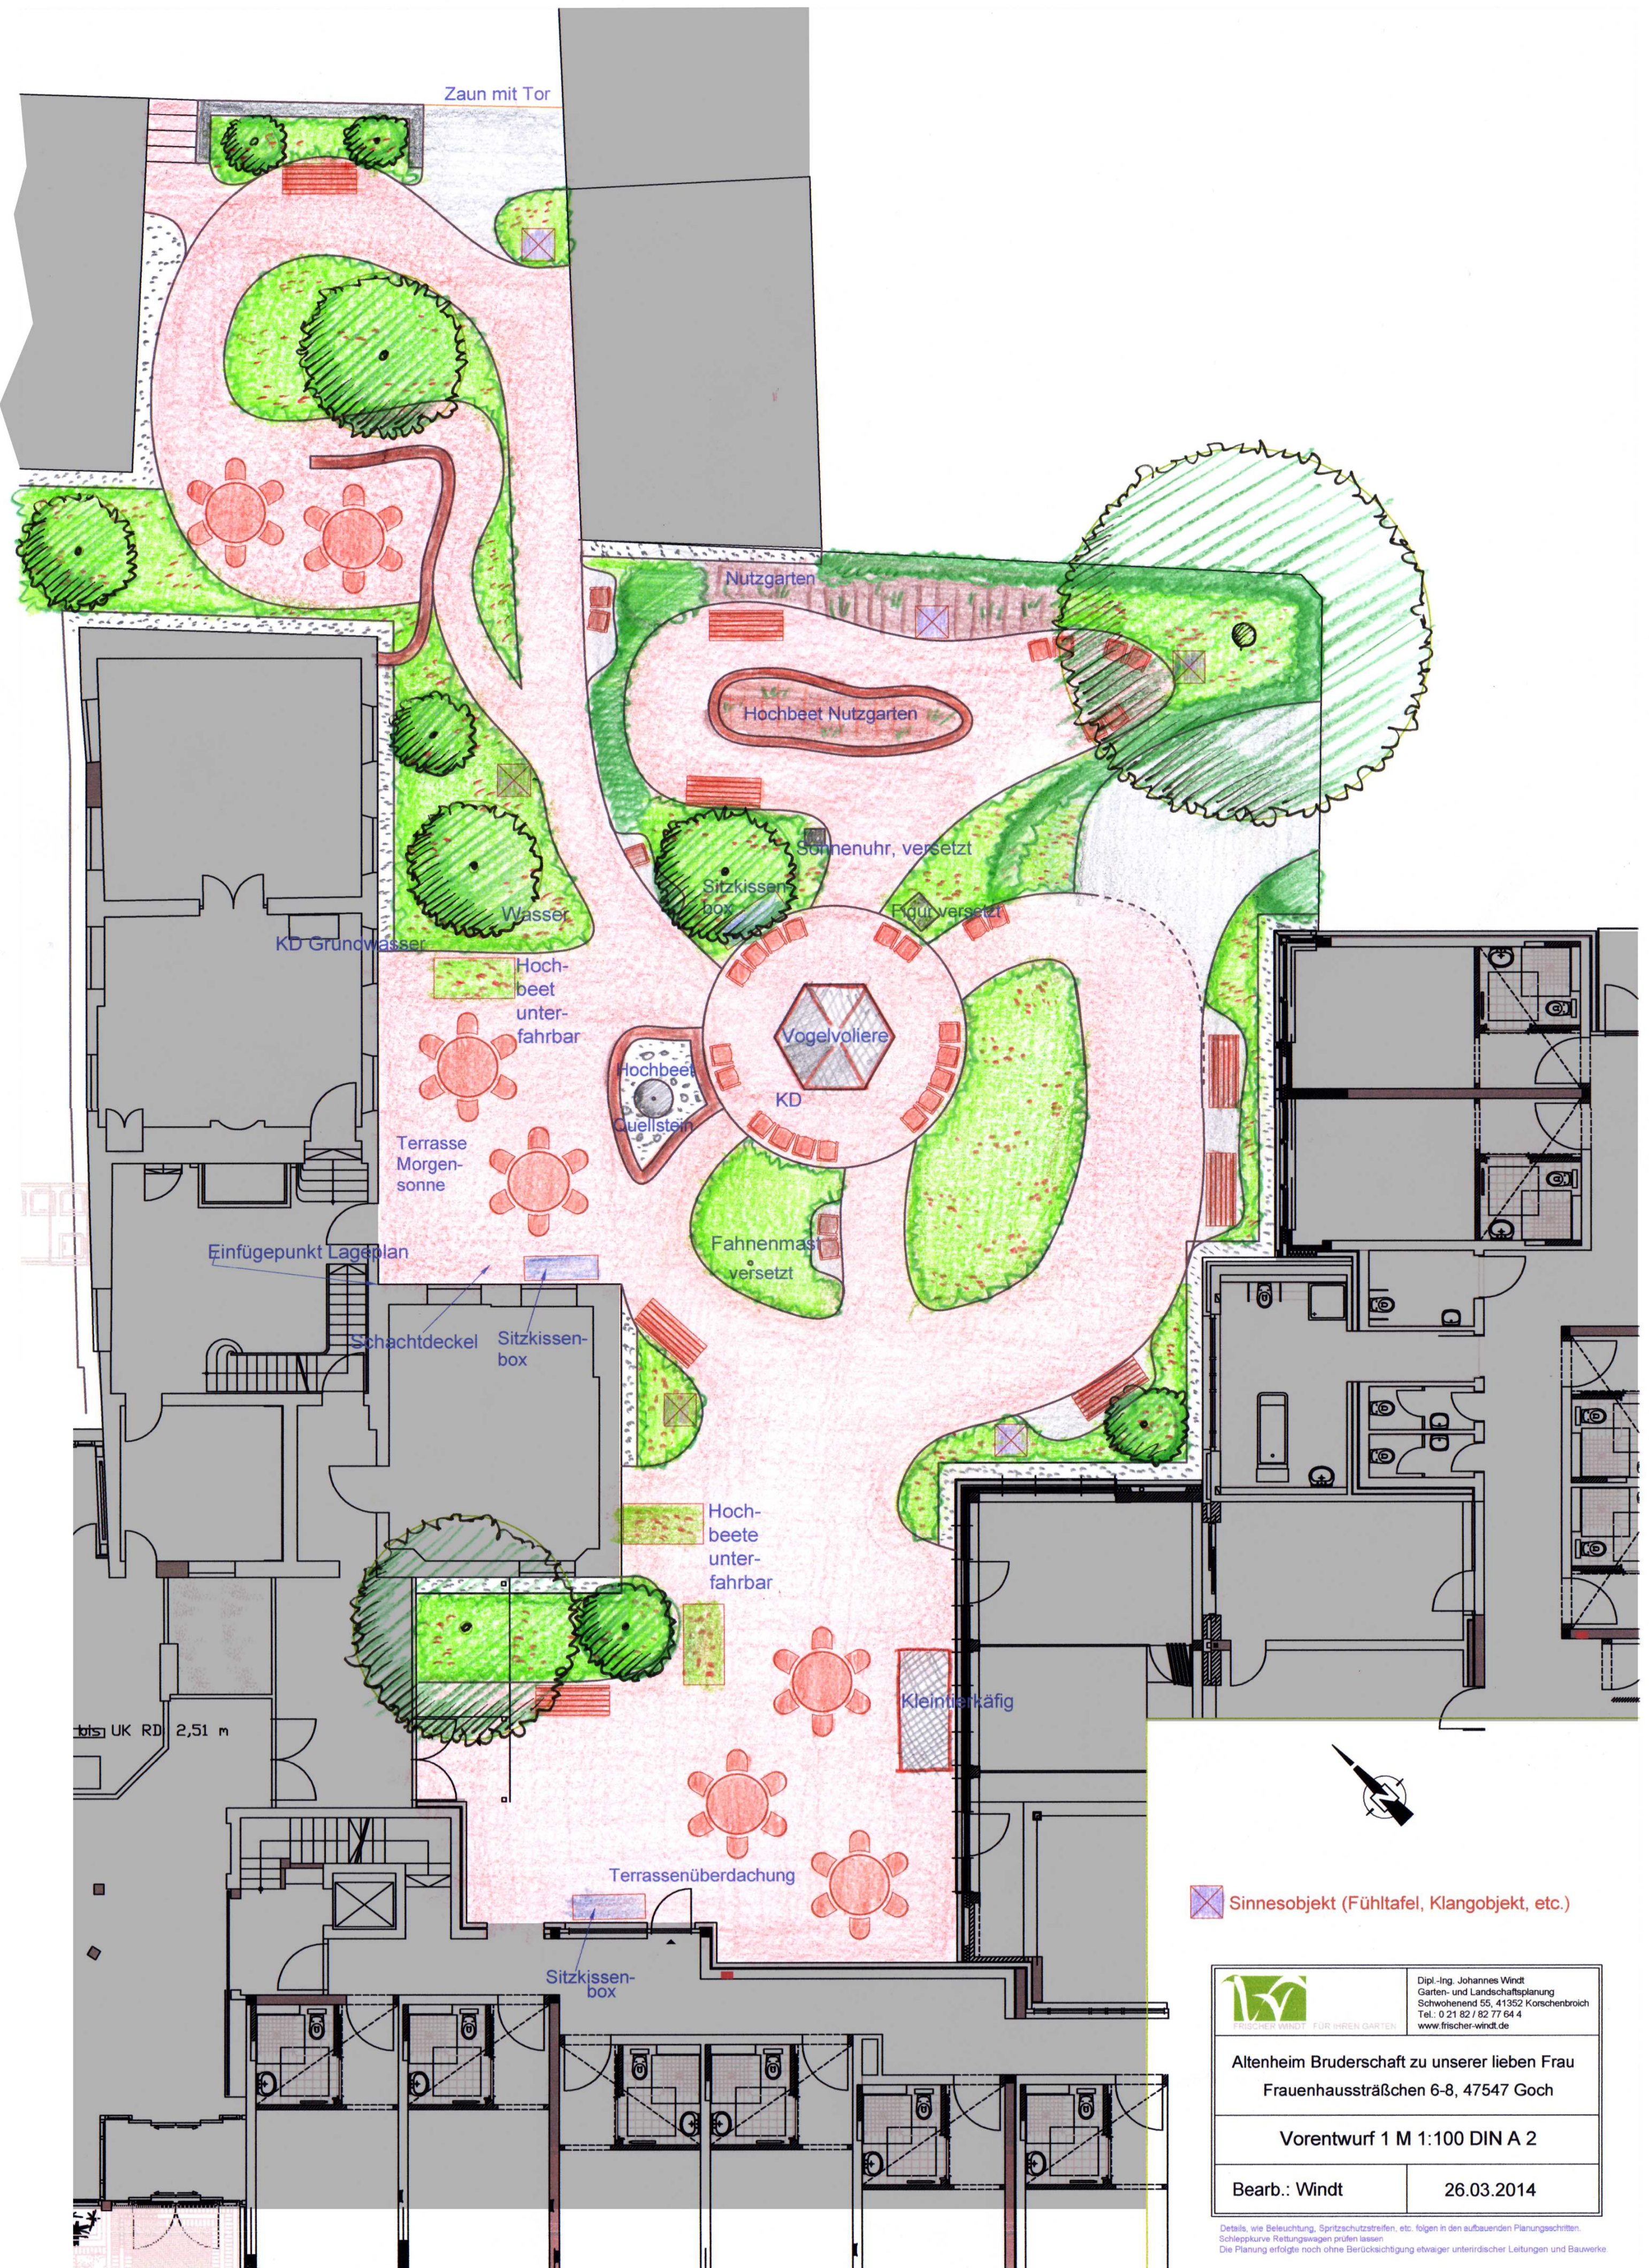

☒ Sinnesobjekt (Fühltafel, Klangobjekt, etc.)

 FRISCHER WINDT FÜR IHREN GARTEN	Dipl.-Ing. Johannes Windt Garten- und Landschaftsplanung Schwohrend 55, 41352 Korschenbroich Tel.: 0 21 82 / 82 77 64 4 www.frischer-windt.de
Altenheim Bruderschaft zu unserer lieben Frau Frauenhaussträßchen 6-8, 47547 Goch	
Vorentwurf 1 M 1:100 DIN A 2	
Bearb.: Windt	26.03.2014

Details, wie Beleuchtung, Spritzschutzstreifen, etc. folgen in den aufbauenden Planungsschritten.
Schleppkurve Rettungswagen prüfen lassen.
Die Planung erfolgte noch ohne Berücksichtigung etwaiger unterirdischer Leitungen und Bauwerke.